


estratto di mappa catastale



estratto PGT

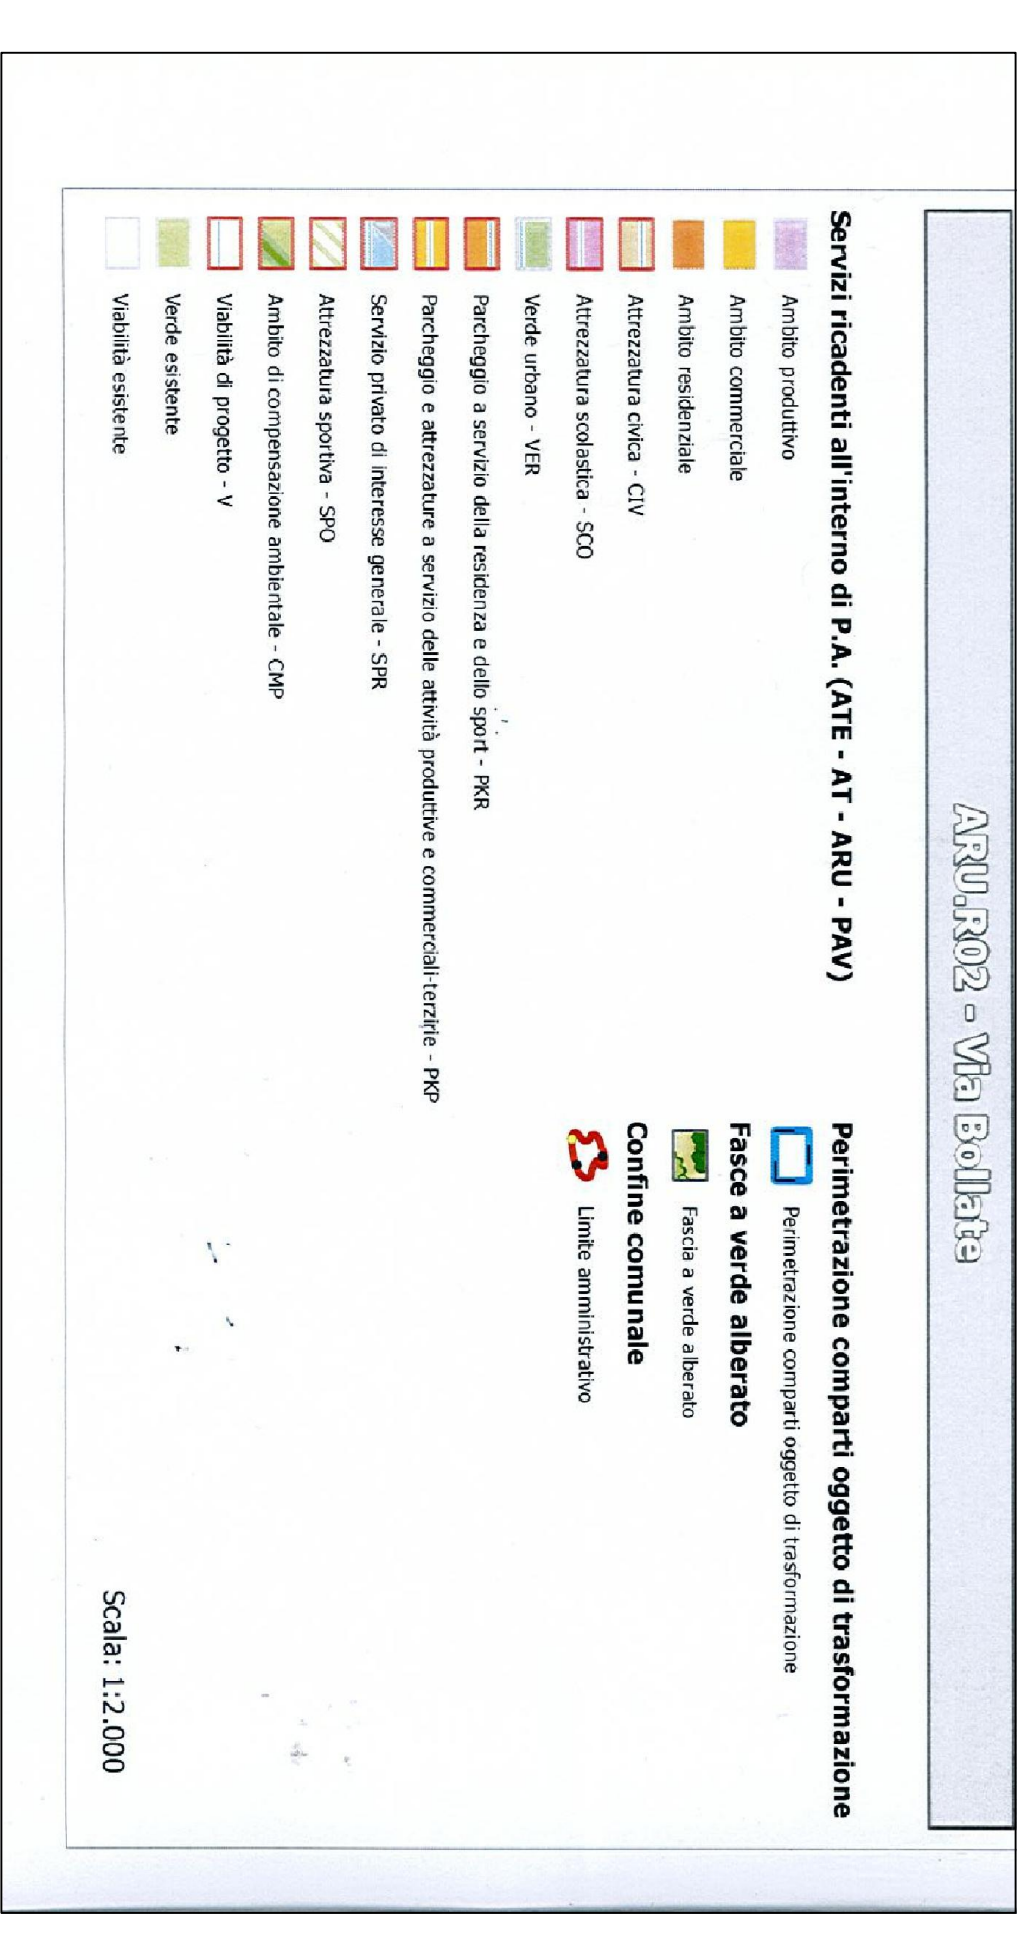

COMUNE DI NOVATE MILANESE			
AMBITO DI RIQUALIFICAZIONE URBANA			
ARU. R 02 - VIA BOLLATE			
PIANO ATTUATIVO			
TITOLO TAV.			
INSERIMENTO URBANISTICO			
RESP. PROCED.			
ARCHITETTO FRANCESCA D'OPRATO			
RICHIEDENTE			
COOPERATIVA EDILIZIA IRENS			
Via S. Maria 14			
20136 Sesto San Giovanni (MI)			
PROGETTISTA			
ARCH. FELICE BIANI			
Via Italia 10/11/13			
SCALA			
1:1000			
DATA			
FEBBRAIO 2014			
AGGIORNAMENTI			
I			