


COMUNE DI
BOLLATE

COMUNE DI
CORMANO

COMUNE DI
BARANZATE

COMUNE DI
MILANO

COMUNE DI
MILANO

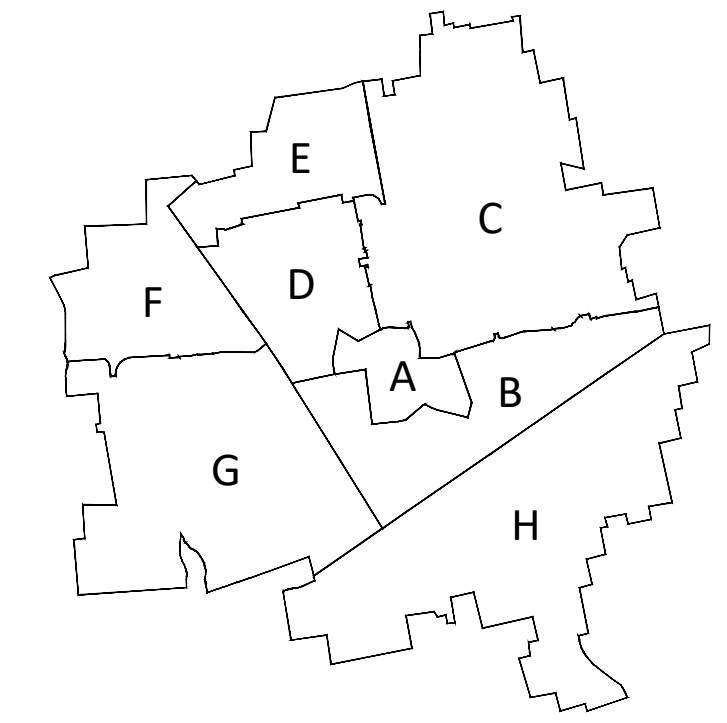

--- CONFINE COMUNALE

- 1 SCUOLA DELL'INFANZIA "COLLODI"
- 2 ASILO NIDO "IL TRENINGO"
- 3 SCUOLA PRIMARIA "DON MILANI"
- 4 SCUOLA SECONDARIA "GIANNI RODARI"
- 5 ANFASS
- 6 AUSER
- 7 NUOVA SEDE LOCALE "INFORMAGIOVANI"
- 8 CENTRO SPORTIVO
- 9 SCUOLA DELL'INFANZIA "ANDERSEN"
- 10 ASILO NIDO "PRATO FIORITO"
- 11 SCUOLA SECONDARIA "VERGANI"
- 12 CENTRO DIURNO DISABILI
- 13 SCUOLA DELL'INFANZIA "SALGARI"
- 14 SEDE UFFICI VIA REPUBBLICA 80
- 15 SEDE ASSOCIAZIONI
- 16 BIBLIOTECA COMUNALE
- 17 SCUOLA PRIMARIA "MONTESSORI"
- 18 CENTRO SPORTIVO POLI
- 19 CIMITERO VECCHIO
- 20 CIMITERO NUOVO

DBmLab
ARCHITECTS

VIA RESIDENZA ALBERATA 561
20090 SEGRATE - MILANO DUE (MI)
TEL - FAX +39 02 36513912
INFO@DBMLAB.IT

COMMITTENTE
COMUNE DI NOVATE MILANESE



LUOGO
NOVATE MILANESE - MI

PROGETTO
P.E.B.A. - PIANO ELIMINAZIONE BARRIERE
ARCHITETTONICHE 2020

OGGETTO
PUNTI RILEVANTI CRITICITA' IN MERITO AD
ACCESSIBILITA', SPAZI INTERNI EDIFICI PUBBLICI

TITOLO
MAPPATURA EDIFICI PUBBLICI

DATA
31/12/2020

NUMERO

SCALA
1:5000

01

FIRMA
IL PROGETTISTA

ALICE
BOTTOLI
architetto
16564

IL COMMITTENTE