


COMUNE DI BOLLADE

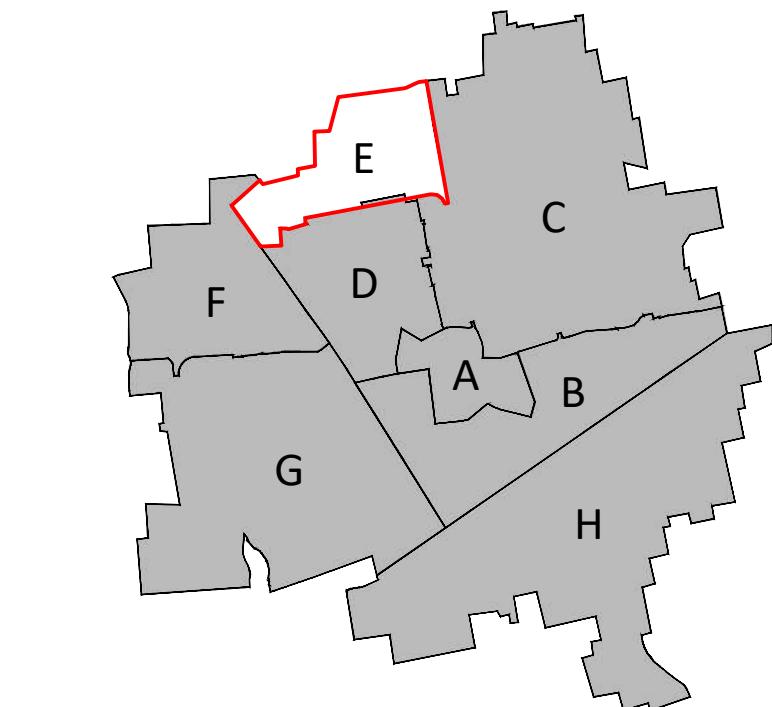

CONFINE COMUNALE

DBmLab
ARCHITECTS

VIA RESIDENZA ALBERATA 561
20090 SEGRATE - MILANO DUE (MI)
TEL - FAX +39 02 36513912
INFO@DBMLAB.IT

COMMITTENTE
COMUNE DI NOVATE MILANESE



LUOGO
NOVATE MILANESE - MI

PROGETTO
P.E.B.A. - PIANO ELIMINAZIONE BARRIERE
ARCHITETTONICHE 2020

OGGETTO
PUNTI RILEVANTI CRITICITA' IN MERITO AD
ACCESSIBILITA', SPAZI E PERCORSI URBANI ESTERNI

TITOLO
RILIEVO URBANO ZONA E - GIALLA
MAPPATURA PUNTI DI INTERVENTO

DATA
31/12/2020

NUMERO

07

SCALA
1:2000

FIRME
IL PROCETTO
Della CONCESSIONE
DEGLI ARCHITETTI PIANISTI
ALICE BOTTELLI
architetto
16544
Alice Botteelli

IL COMMITTENTE