
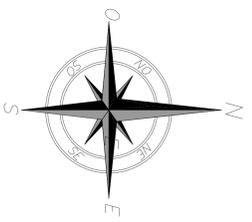


LEGENDA

	perimetrazione area cimitero esistente
	accessi/ingressi esistenti
	viabilità interna pavimentata in asfalto
	viabilità interna in porfido
	aree a verde attrezzato
	aree libere soggette a trasformazione
	Parcheggio pubblico
	P
TOPOLOGIA SEPOLTURE ESISTENTI	
	Tumulazioni - ossari e cinerari
	Inumazioni
	Inumazioni bambini
	Inumazioni religiosi
	identificazione campi sepolture, lotti colombari, ossari
COSTRUZIONI ACCESSORIE	
	Obitorio e sala autoptica
	Cappelle - cristiana cattolica e altre religioni -
	ufficio custode con servizi igienici al P.T. e sala personale spogliatoi-doccie al P.1
	camera mortuaria - wc-wch pubblico al P.T. e locale tecnico
COSTRUZIONI IN FASCIA DI RISPETTO CIMITERIALE	
	- Fasce libere - solo infrastrutture A4 e F.N.M.
LEGENDA MANUTENZIONE VERDE	
	Manutenzione elevata campi di sepoltura
	Manutenzione elevata sepolture religiosi
	Manutenzione elevata sepolture bambini
	Aree a ridotta manutenzione - prati estesi
	Manutenzione elevata aiuole principali
	aree a BASSA MANUTENZIONE
	Aree ad elevata manutenzione e SIEPI

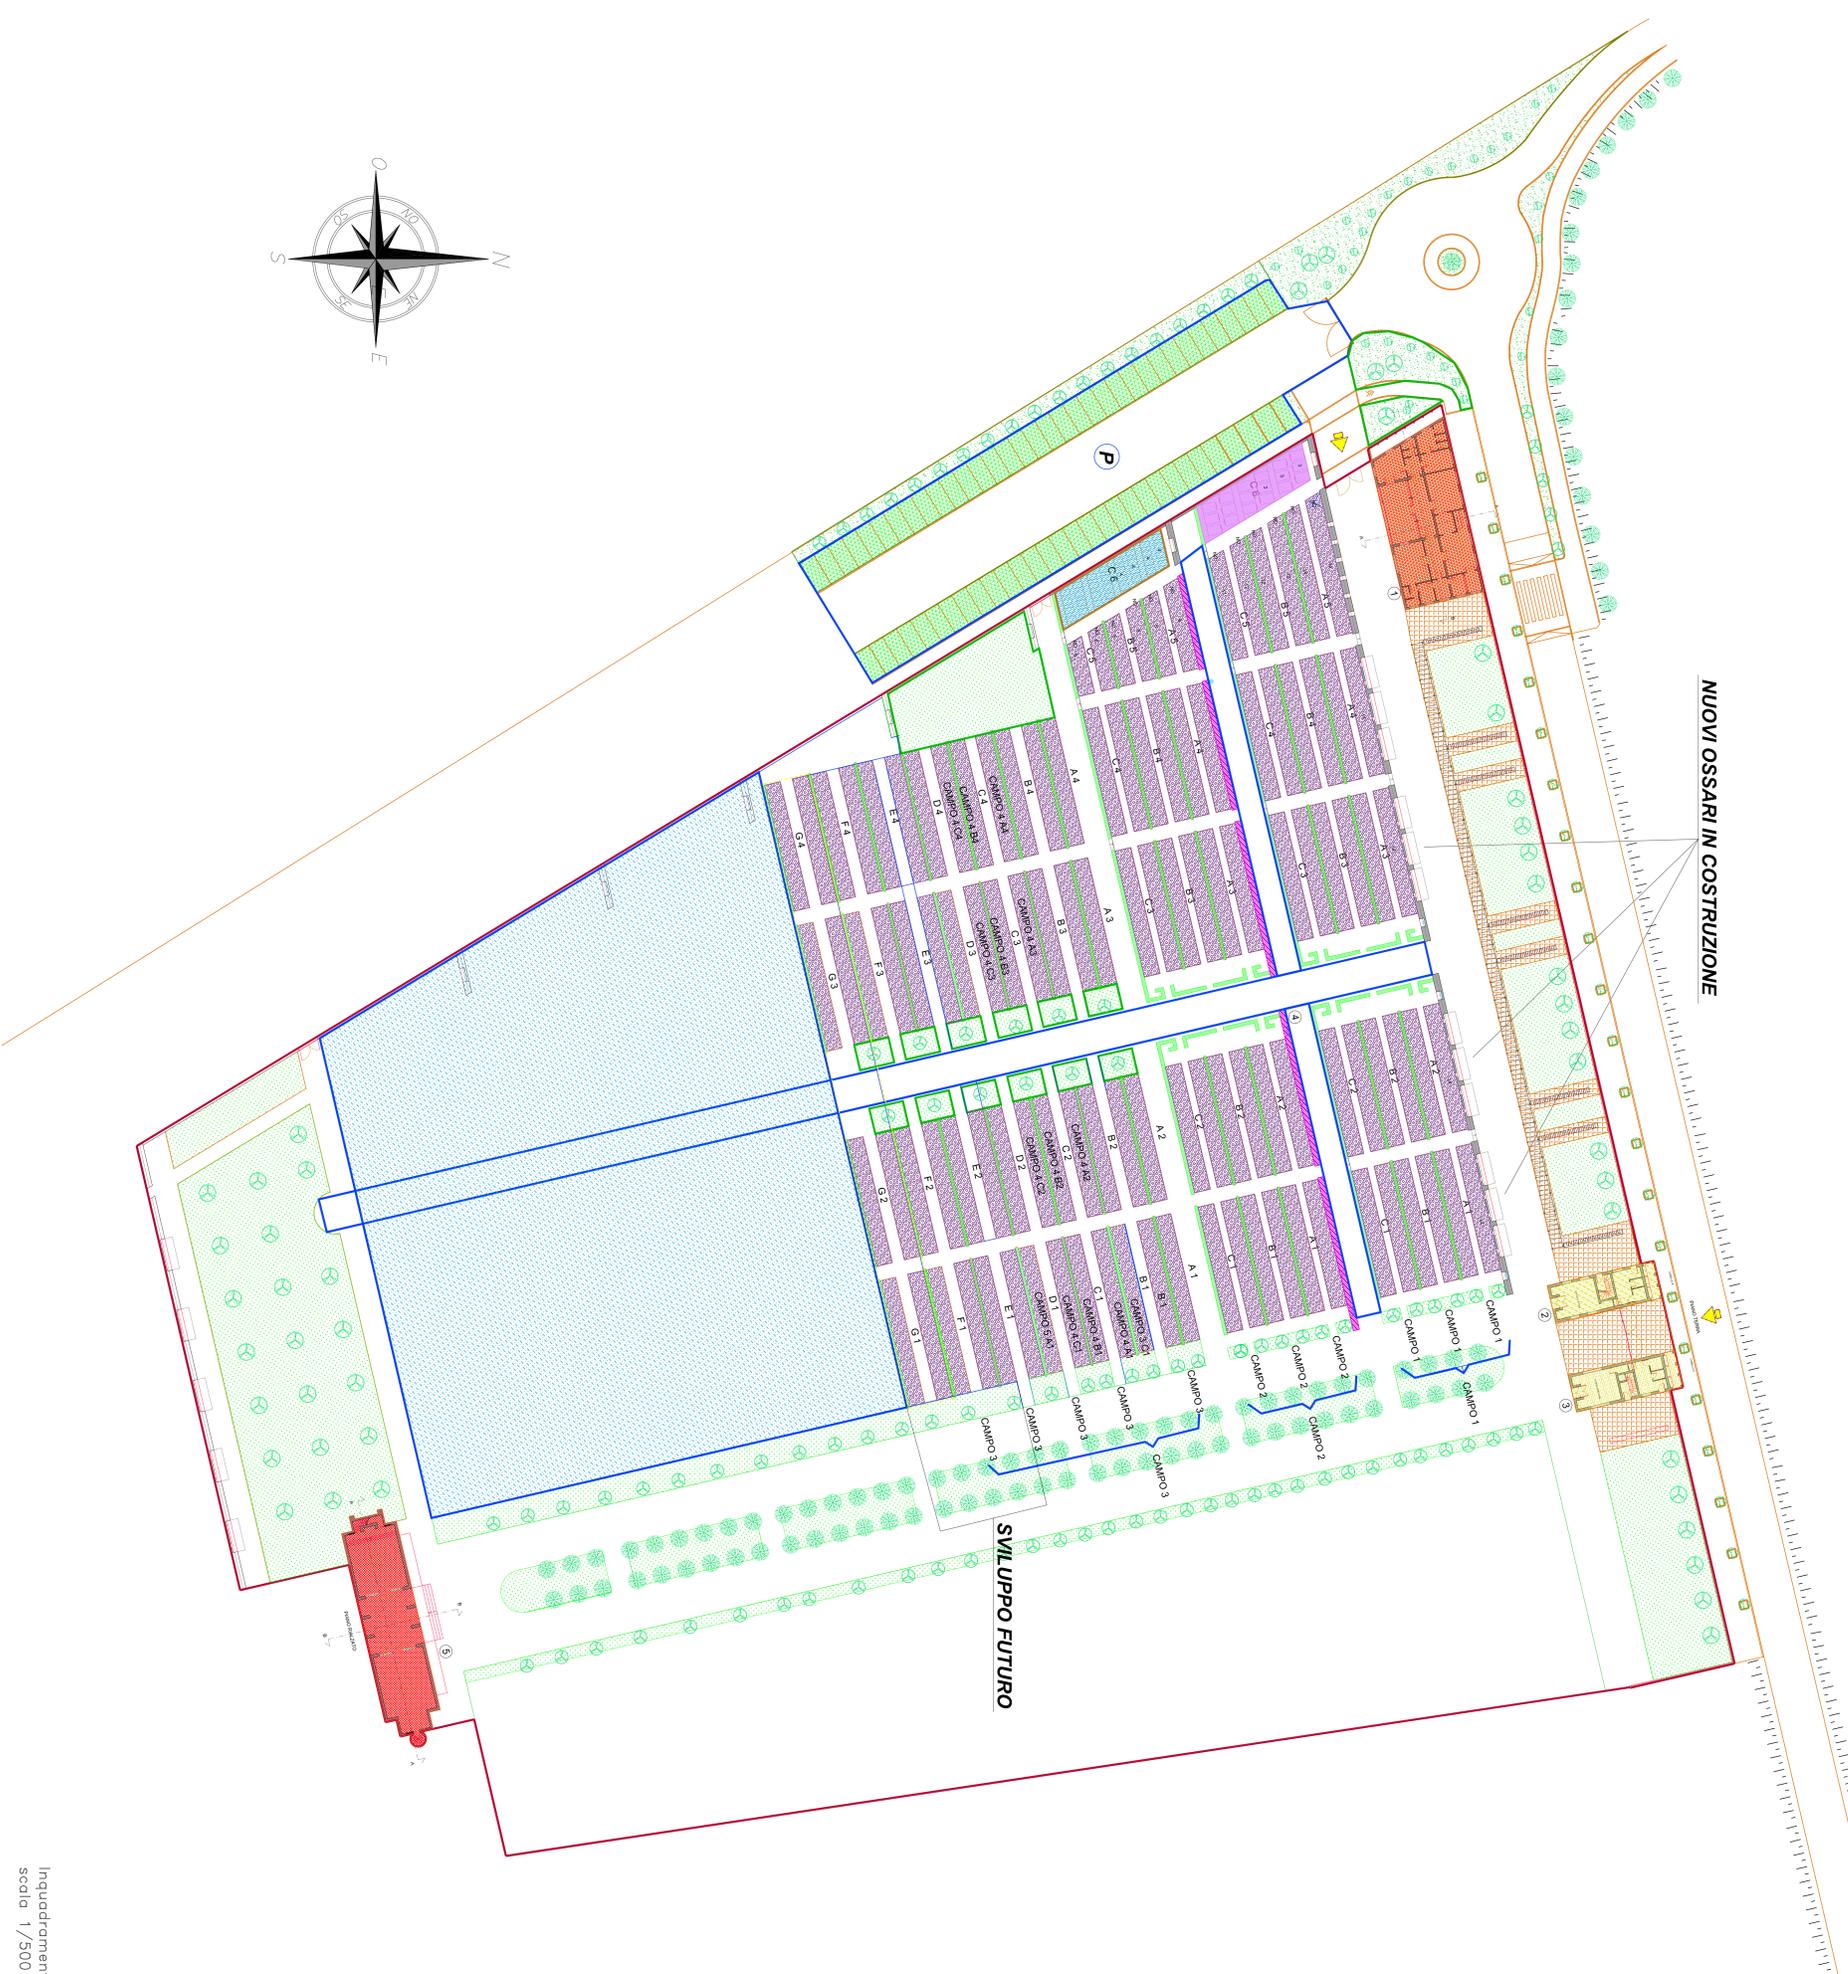

Inquadramento
scala 1/500

Comune di NOVATE MILANESE		Città Metropolitana di MILANO	
APPALTO SERVIZIO DI GESTIONE CIMITERIALE ANNO 2021			
Tavola n°	03	PLANIMETRIA GENERALE CIMITERO PARCO DI VIA IV NOVEMBRE	Scala 1/500
Committente: Amministratore Comunale di Novate Mil.se		AREA GESTIONE SVILUPPO DEL TERRITORIO	
Il Dirigente: Arch. G. Scaramozzino		Il Responsabile del Settore Servizi Amministrativi: Geom. Ettore Loretta	
Gestione documento		Gestione documento	
Rev. DWG:	Rev. DWG:	Dis. Dir.:	Dis. Dir.:
Rev. N°:	Rev. N°:	Data:	Data:
Edizione N°:	Edizione N°:	Emesso:	Emesso:
		Il	Il