




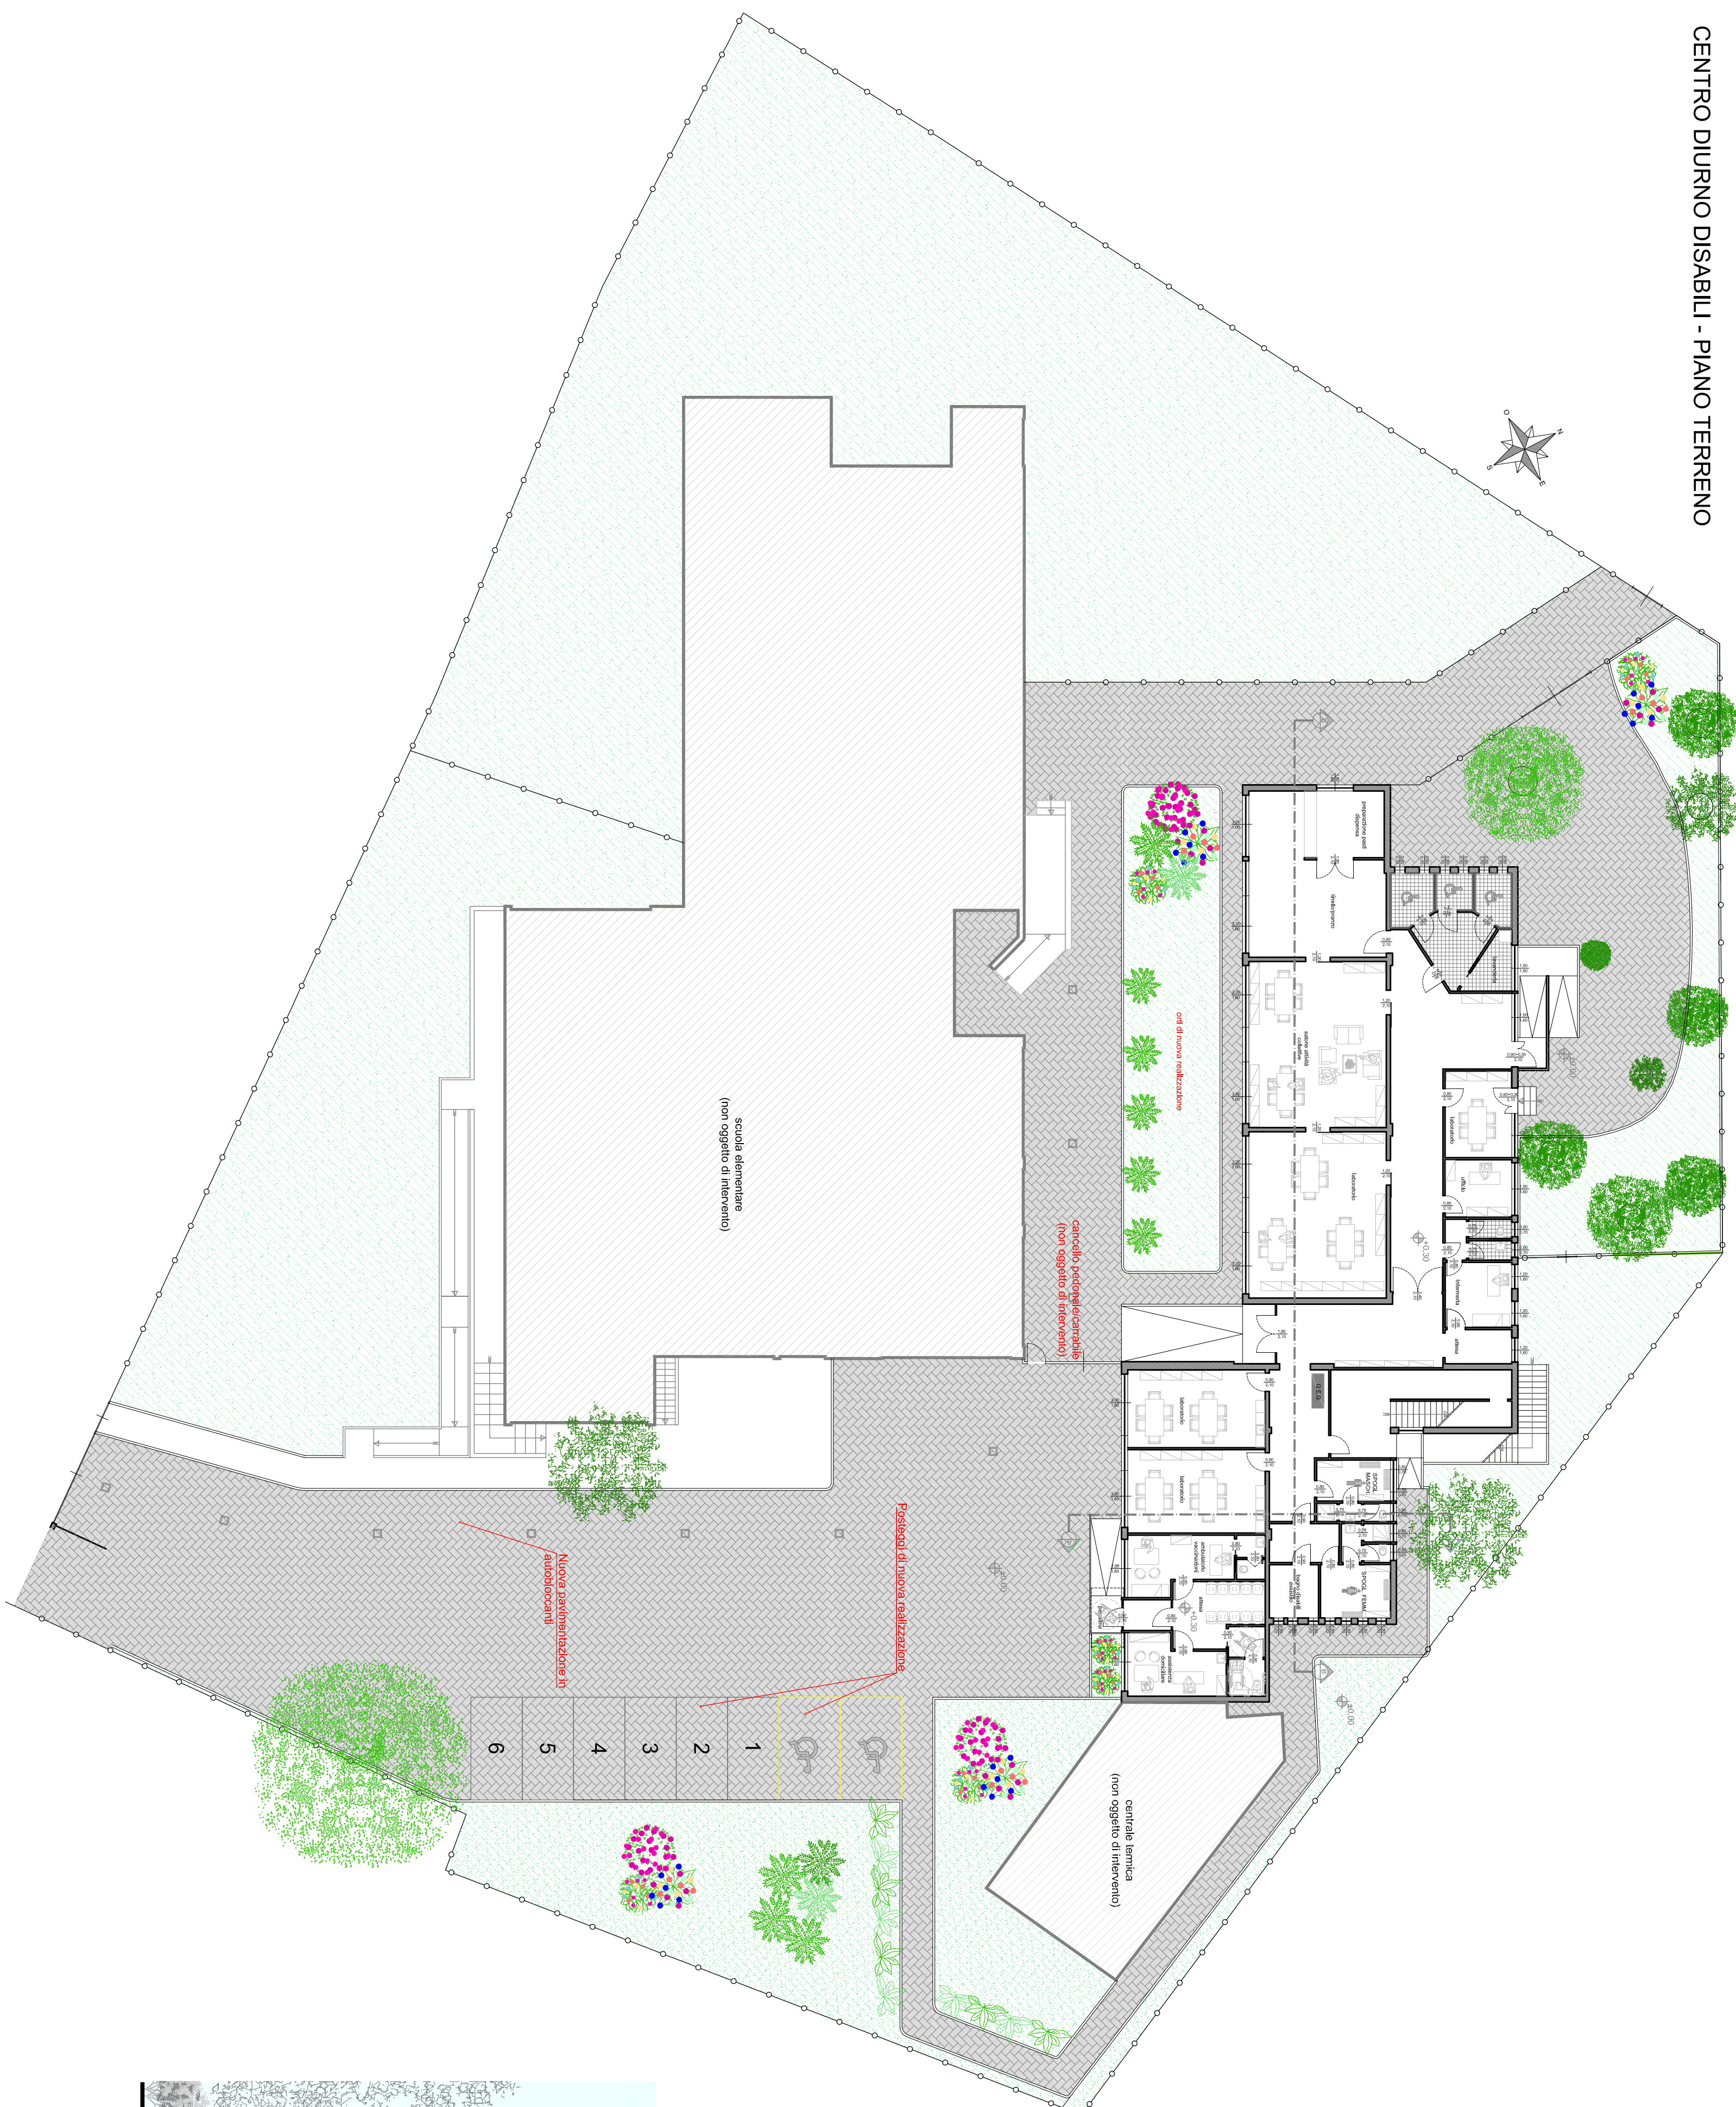


SEZIONE A-A

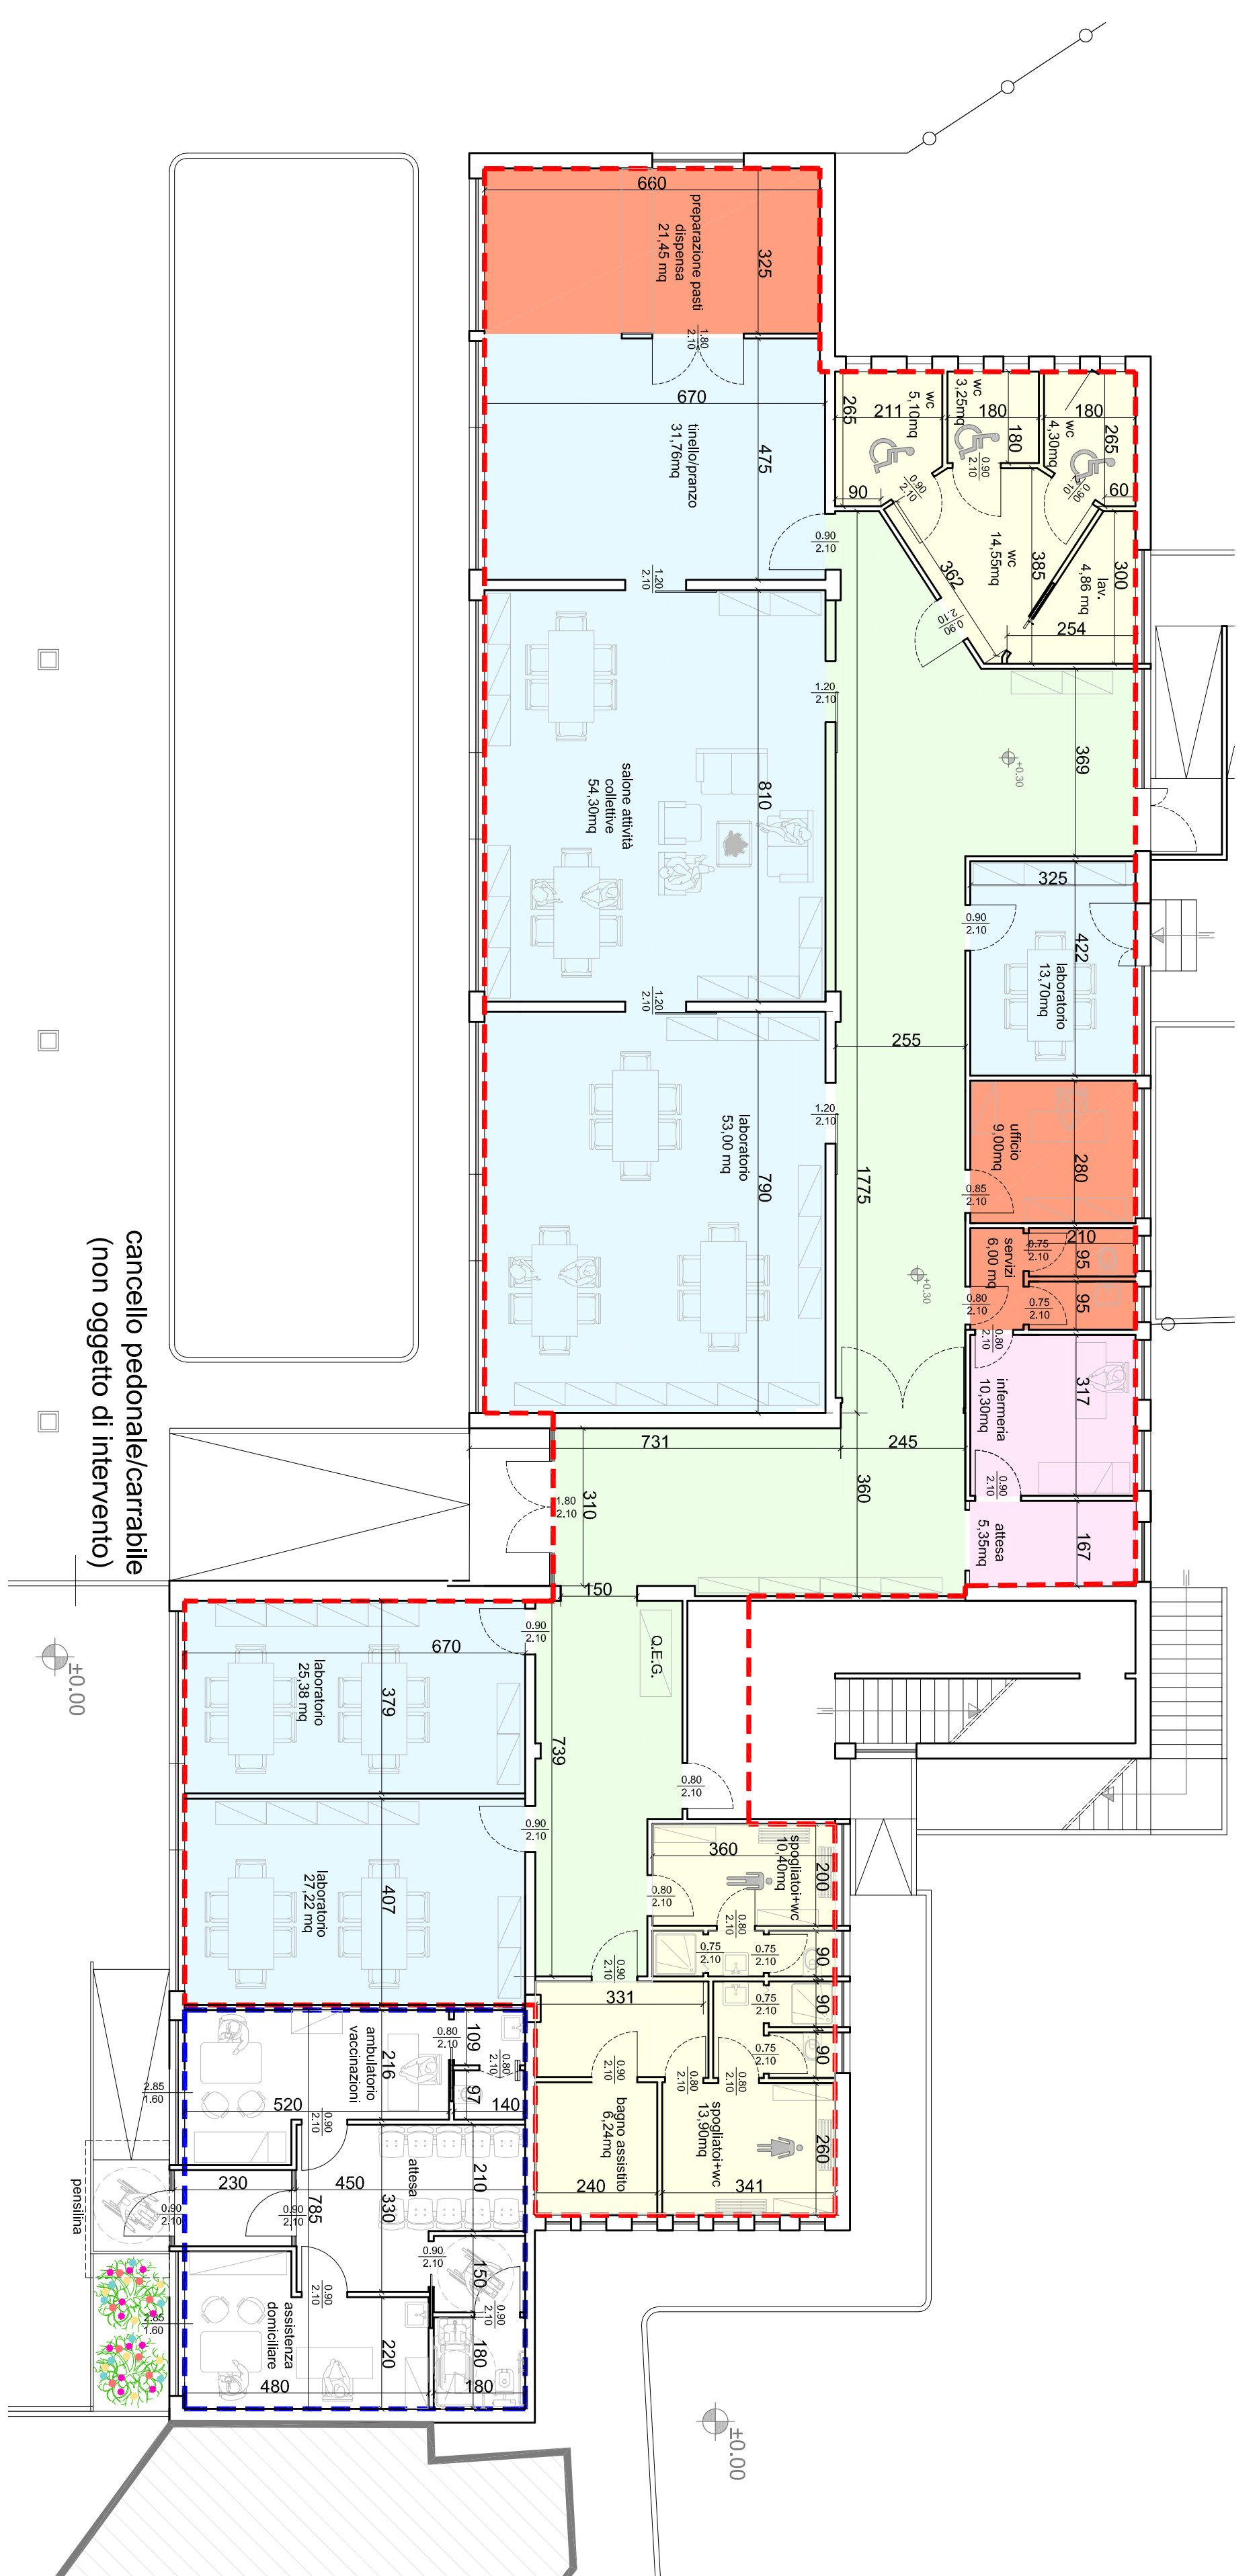


CENTRO DIURNO DISABILI - PIANO TERRENO, PLANIMETRIA AREE STANDARD

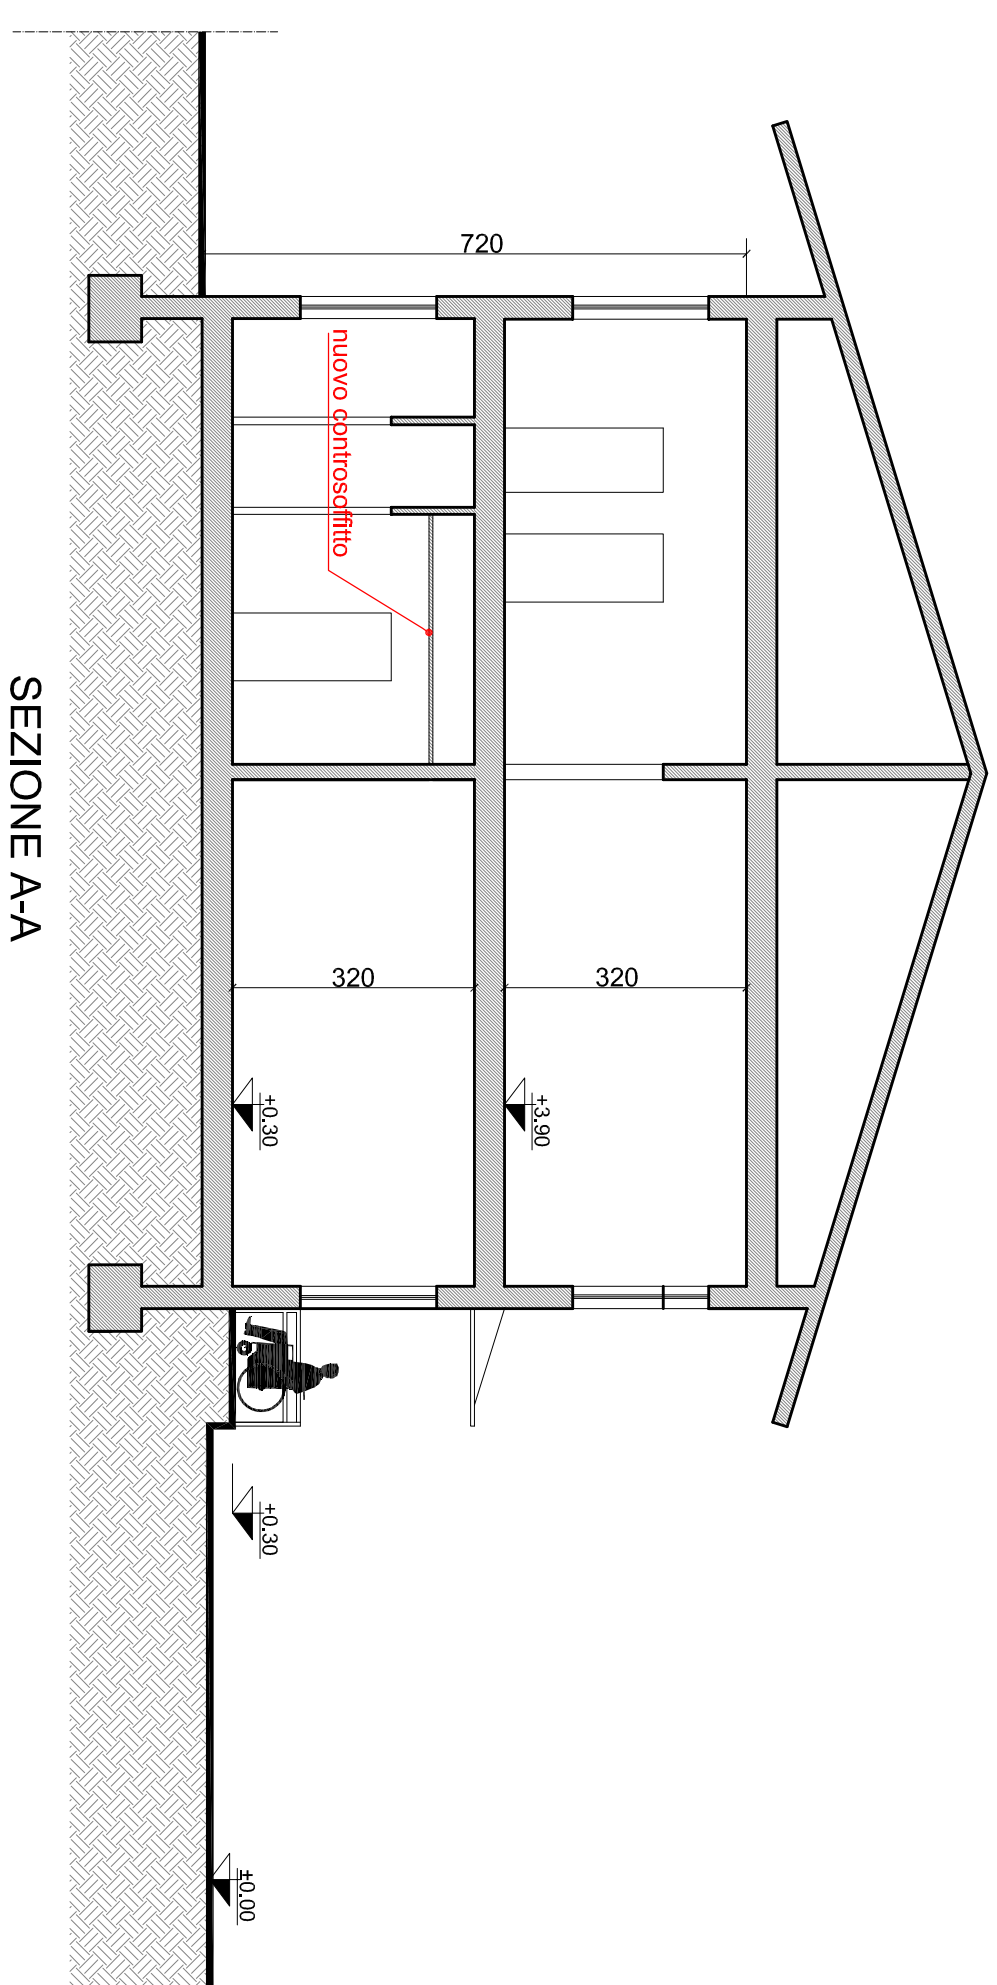

PROSPETTO OVEST

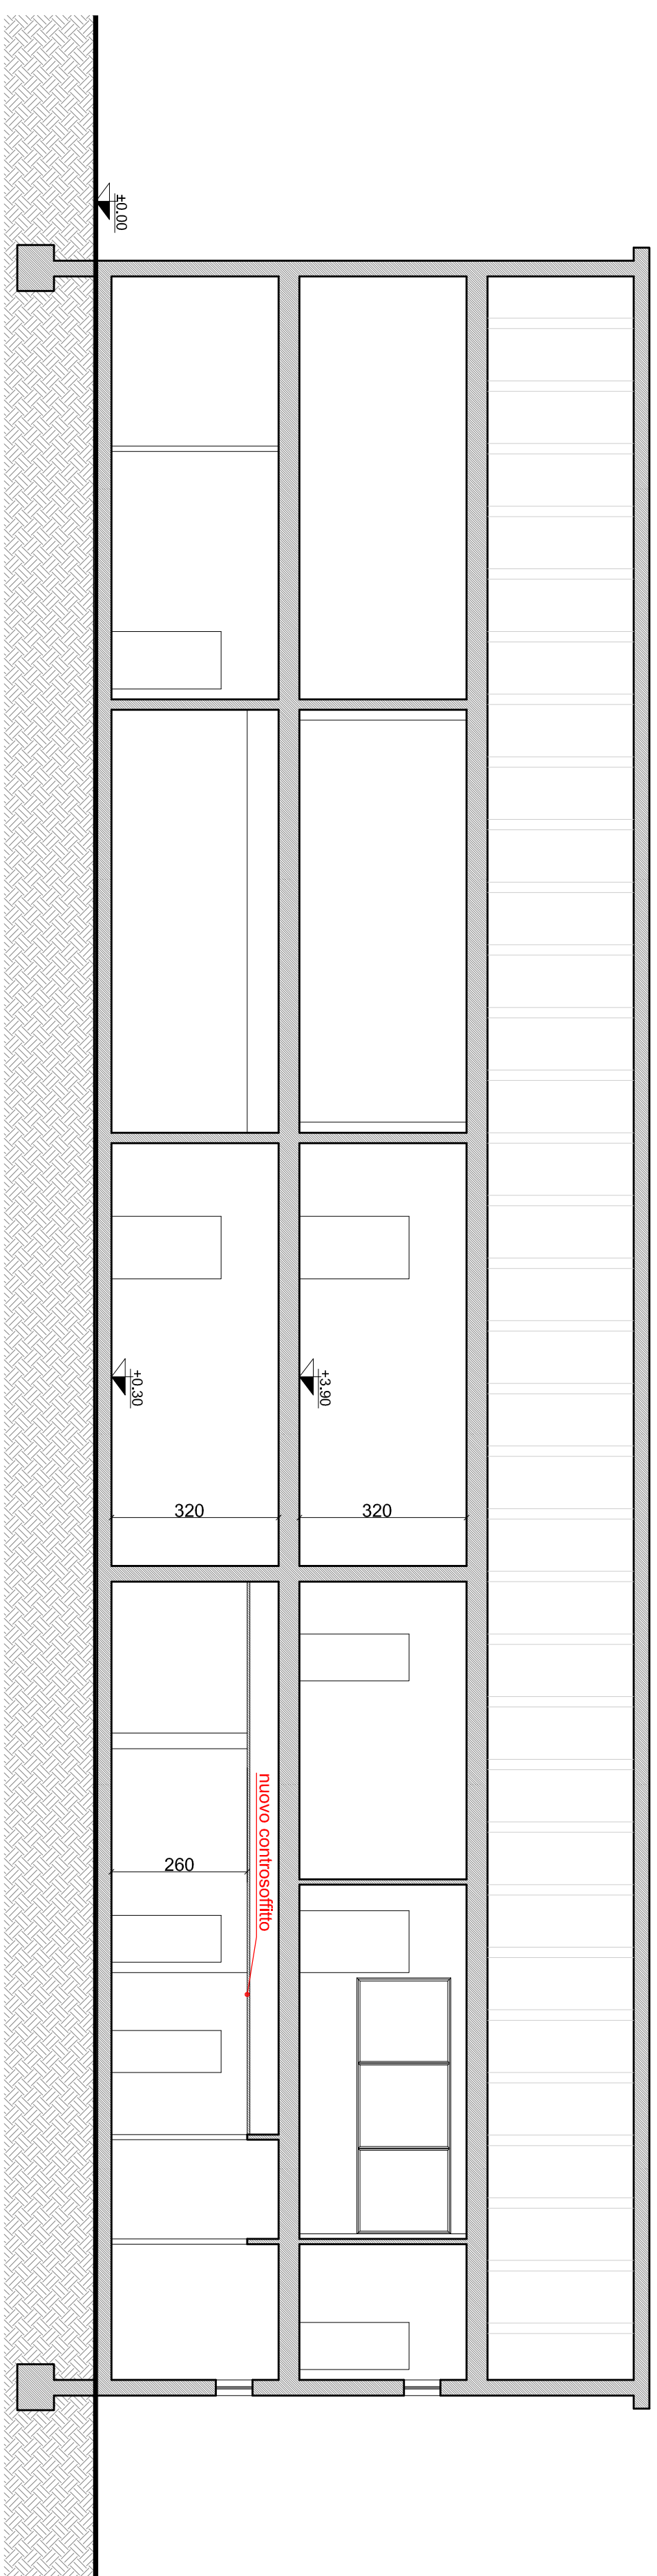

SEZIONE B-B

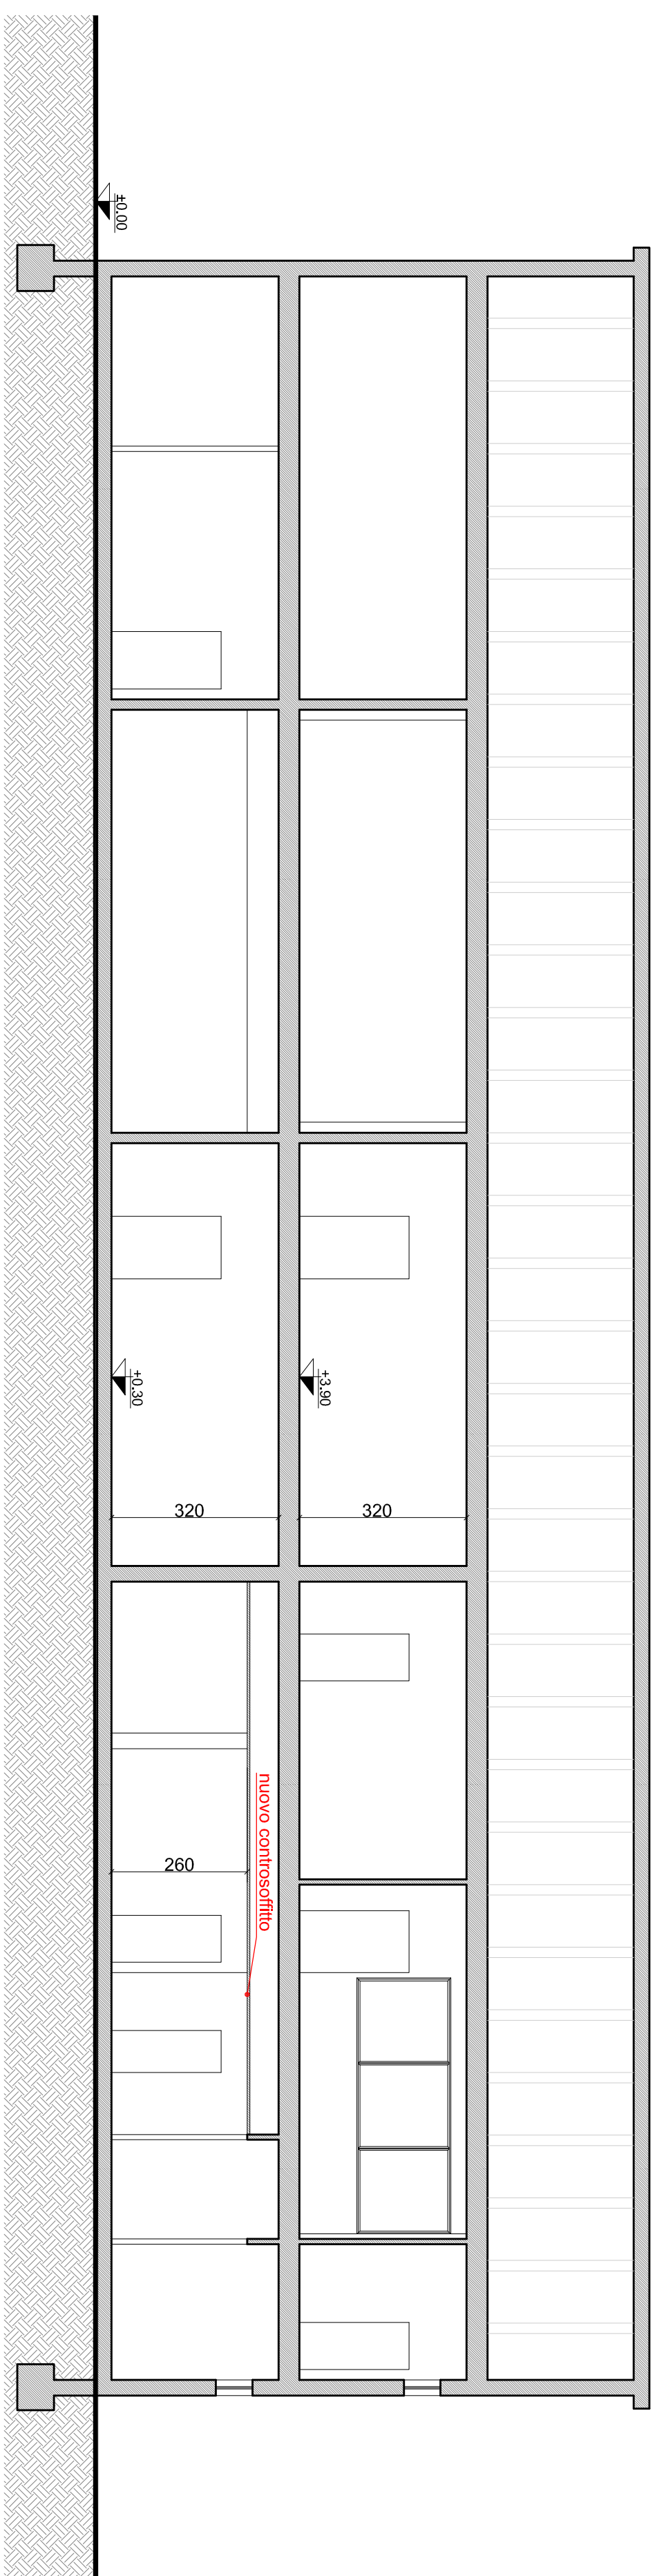


G) REQUISITI STRUTTURALI SPECIFICI
G.1 Superficie Complessiva
 Da nominativa: 10mq per utente per strutture assistenziali/15mq per utente per strutture di nuova realizzazione.
 Area COD 4459mq - utenti ricattabili 30/45

	G.2 Attività di valutazione, di riabilitazione, di socio riabilitazione ed educative
	G.3 Attività di vita collettiva
	G.4 Servizi igienici
	G.5 Spazi per servizi generali
	G.6 Elementi costruttivi, arredi e attrezzature Sono rispettate le dimensioni minime per porte e corridoi. Luce nella minima parte = 90 cm. L'altezza minima corridoi non inferiore a 1,50 m.
	Distribuzione
	AREA XSL - Ambulatorio Vaccinazioni con ingresso indipendente

[illegible]