STATO DI FATTO **SEZIONE K-K**

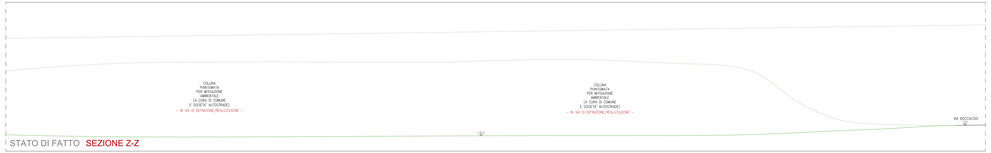

STATO DI FATTO **SEZIONE Z-Z**

PLANIMETRIA GENERALE STATO DI FATTO

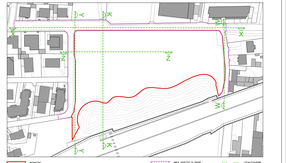

STATO DI FATTO **SEZIONE X-X**

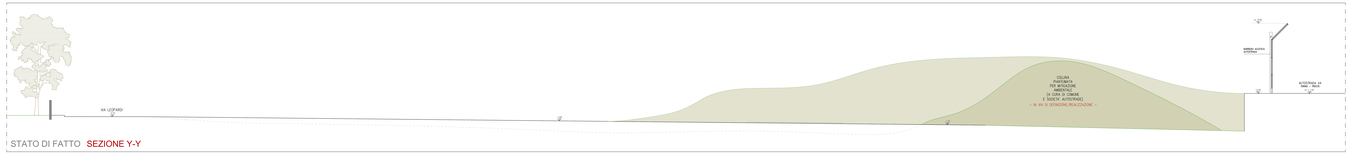

STATO DI FATTO **SEZIONE Y-Y**

STATO DI FATTO **SEZIONE W-W**

Riproduzione vietata ai sensi di legge (art. 2575 C.C. e L. 633/41)
Tutti i diritti sono riservati. Il presente documento non può essere copiato, riprodotto, trasmesso o memorizzato, in tutto o in parte, in qualunque forma o mezzo (elettronico, meccanico, fotocopia, registrazione o altro) senza la preventiva autorizzazione scritta di RUBERCUBO.
Ogni violazione sarà perseguita a norma di legge.

ALLEGATO
ALLEGATO
BOZZO

PROGETTO PIANO ATTUATIVO AT.SU.32bis
Via Bocaccio Via Leopardi Ex Comunale, Nuvia Villanova (BS)
COMMITTENTE MARZIALANE CHIARA s.r.l.
Via Mantova n.12, Nuvia Villanova (BS)
DESCRIZIONE SEZIONI GENERALI AREA DI INTERVENTO (SVG DI FATTO)

SCALA 1:100
DATA SETTEMBRE 2021
CODE AT_PA_INTEGR_1.dwg

TAV.
04
AGO
PIA
PIANO
DI CATTURA

IL COMMITTENTE IL TECNICO L'IMPRESA ESECUTRICE

RUBERCUBO
ARCHITETTURA

ARCHITETTO
Dott. Arch. Pier Paolo Ruberto
Via Cesare Battisti, 49
25124 Brescia
Tel. 030 3756 1
Fax 030 3756 1
www.rubercubo.it
info@rubercubo.it