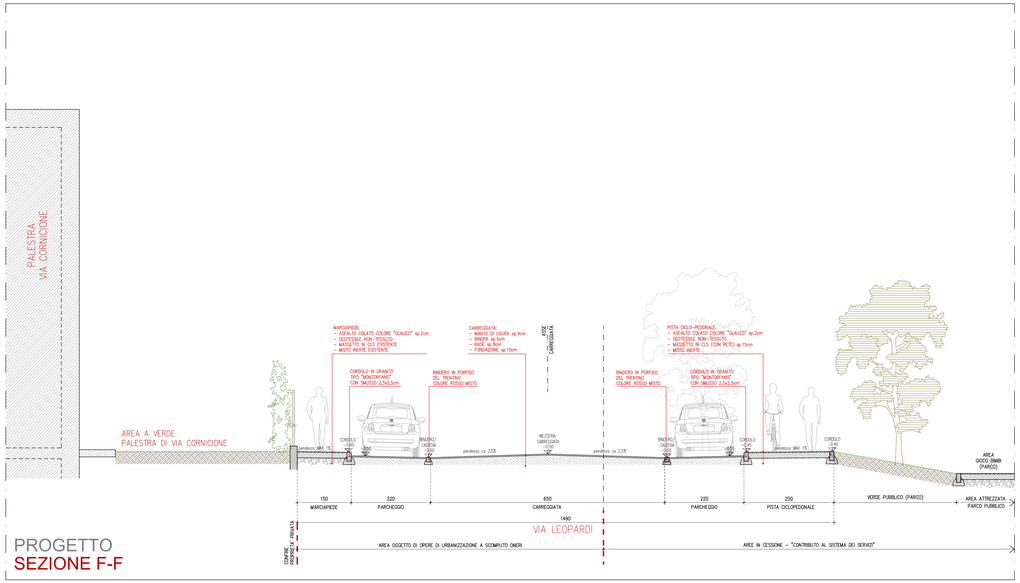

PROGETTO
SEZIONE F-F

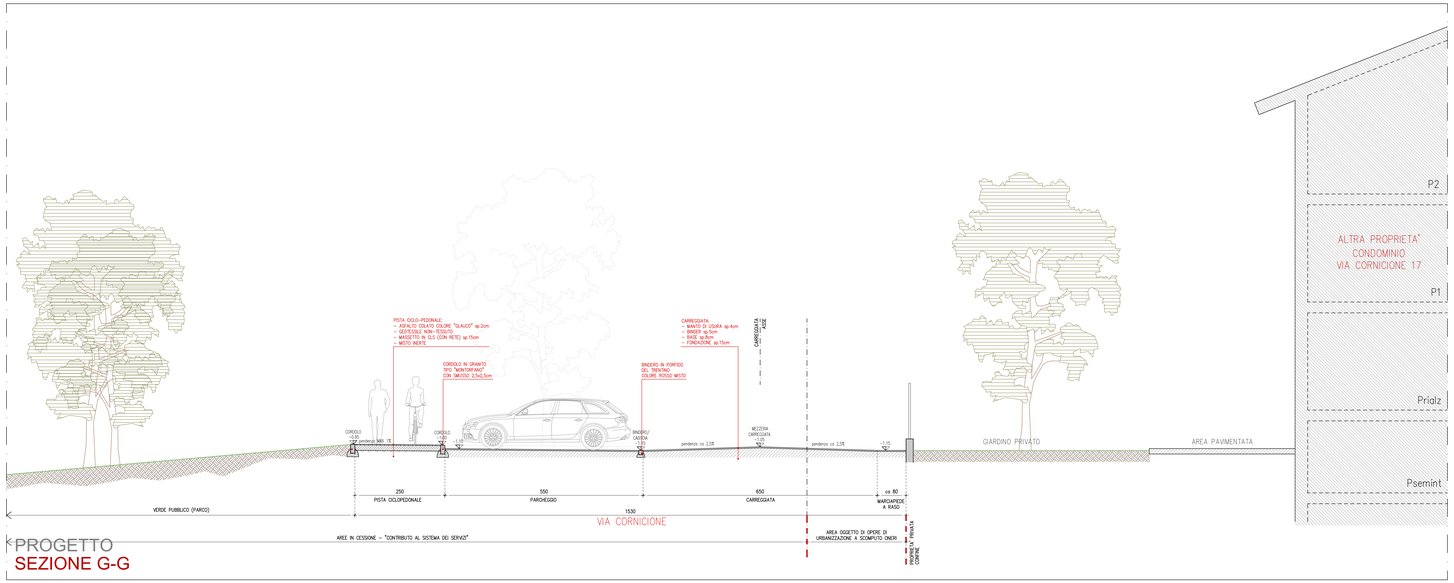

PROGETTO
SEZIONE G-G

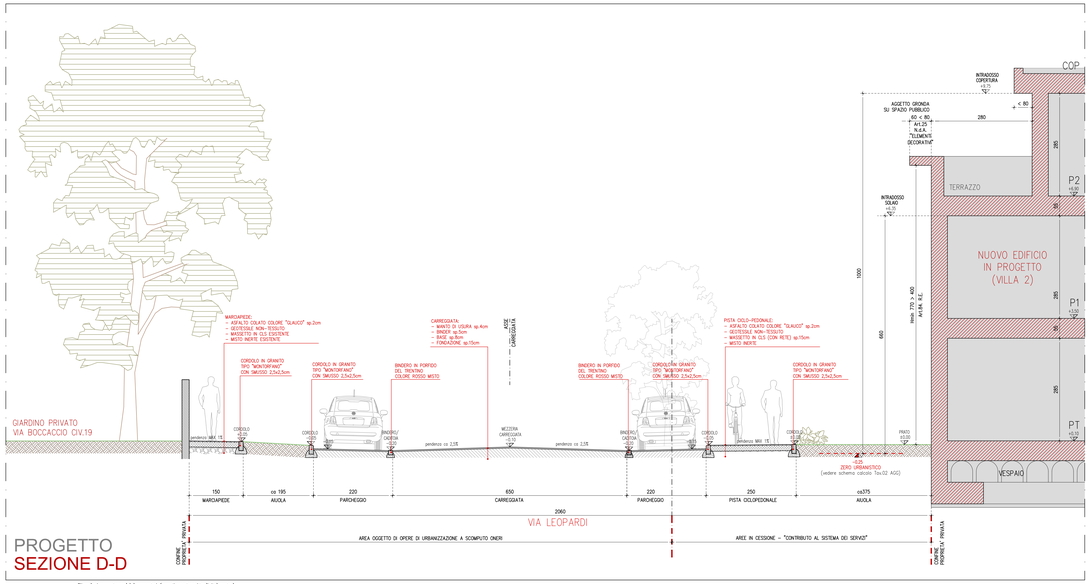

PROGETTO
SEZIONE D-D

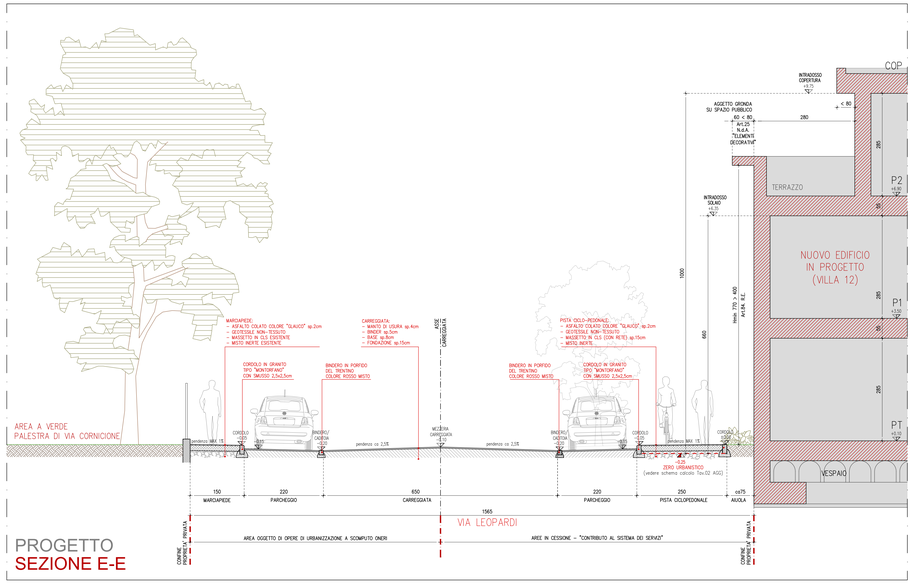

PROGETTO
SEZIONE E-E

Riproduzione cartacea del documento informatico sostituito digitalmente da
MALDINI DANIELA il 22/12/2023 12:31:18, MARTINA STEFANIA LAURA il 22/12/2023 12:25:15
SCARAMUZZINO GIANCARLO il 29/12/2023 14:20:18, ROSSI ALESSANDRO il 22/09/2023 19:27:10
MUSELI FEDERICO il 22/09/2023 15:05:42 secondo gli art.23 e 24 del D.lgs 82/2005.
DELIBERA DI GIUNTA: 2023 / 223 del 21/12/2023

ING.
ALESSANDRO
ROSSI

PROGETTO	PIANO ATTUATIVO - AT.R1.03bis Via Boccaccio-Via Leopardi-Via Cornicione, Novate Milanese (MI)
COMMITTENTE	IMMOBILIARE CHIARA s.r.l. Via Bovisasca n.53, Novate Milanese (MI)
DESCRIZIONE	SEZIONI STRADALI PROGETTO (SEZIONI D-D / E-E / F-F / G-G)
SCALA	1:50
DATA	SETTEMBRE 2023
COD	AS1_PA_INTEGR 1.dwg

A117

TAV
07b
AGG
PA
PIANO ATTUATIVO

IL COMMITTENTE: IL TECNICO: L'IMPRESA ESECUTRICE:

RUBER ws 1
architectural workshop
Via Pisani 33
20161 Sugliano (MI)
tel. 02.6436.0.1
direzione@ruberws1.eu
desiardicosta@libero.it
Ordine Ingegneri MI
n. 6.A.0.0.0
CF 05512670158-02.A.0.0.0
P.IVA 05512670158
www.ruberws1.eu