

PROGETTO PIANO ATTUATIVO - AT.R1.03bis  
Via Boccaccio-Via Leopardi-Via Cornicione, Novate Milanese (MI)

COMMITTENTE IMMOBILIARE CHIARA s.r.l.  
Via Bovisasca n.53, Novate Milanese (MI)

DESCRIZIONE DOCUMENTAZIONE FOTOGRAFICA STATO DI FATTO

A117

ALLEGATO

D

PA  
PIANO  
ATTUATIVO



SCALA -  
DATA GIUGNO 2023  
COD A51\_PA.dwg

IL COMMITTENTE:

IL TECNICO:

L'IMPRESA ESECUTRICE:

PLANIMETRIA GENERALE STATO DI FATTO  
SCHEMA PUNTI PRESA DOCUMENTAZIONE FOTOGRAFICA

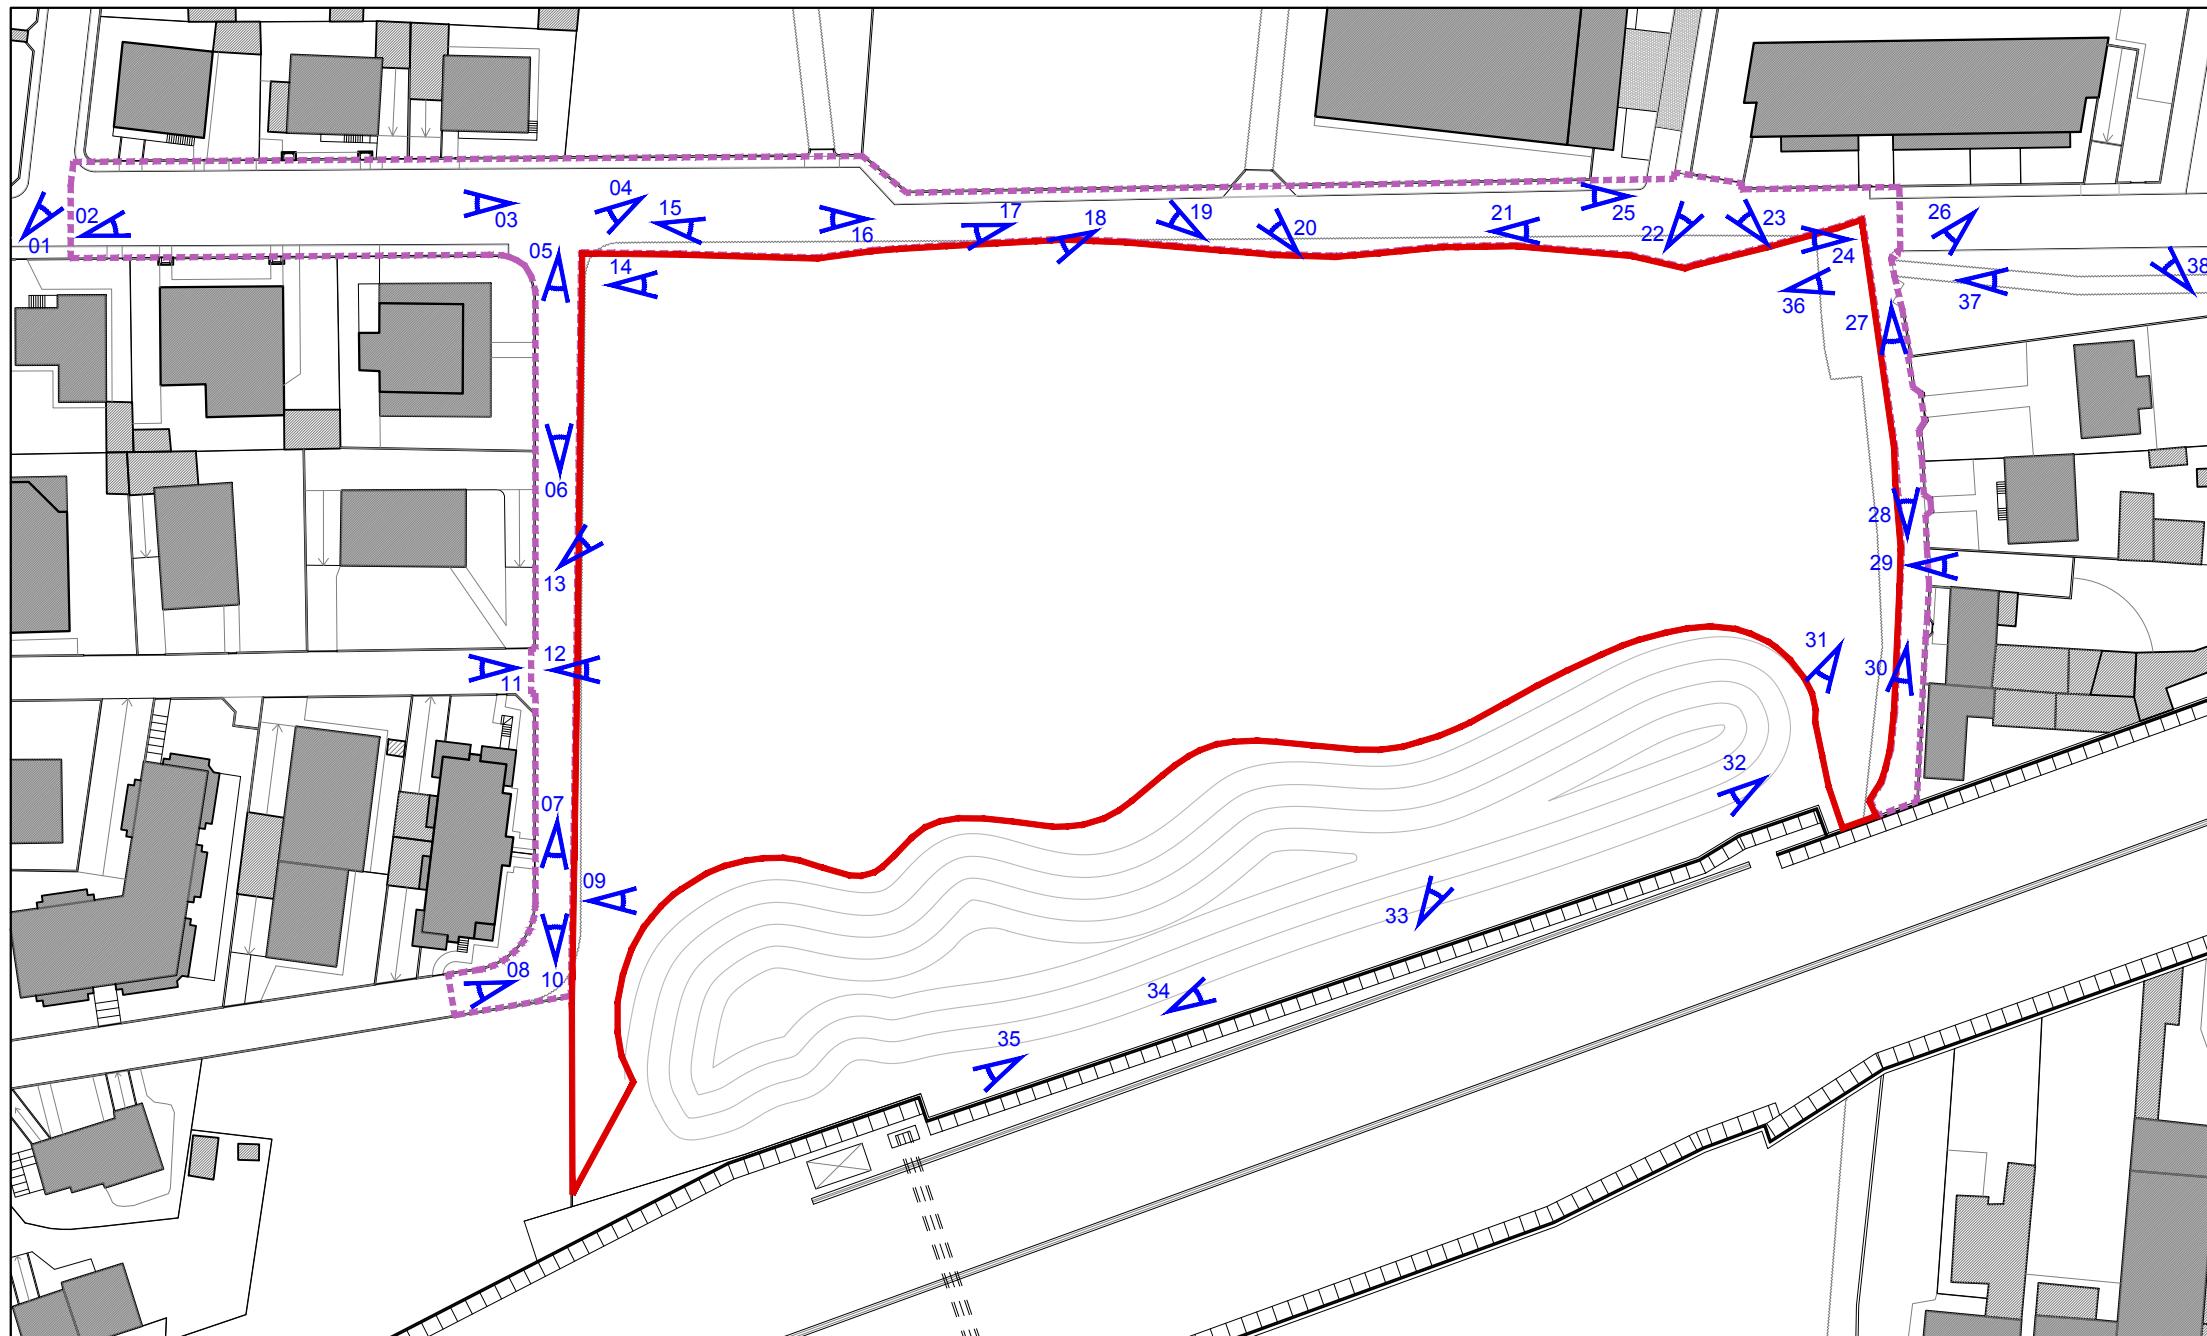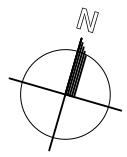

AREA DI PROPRIETA'  
AMBITO AT.R1.03 bis



AREA OGGETTO DI OPERE  
A SCOMPUTO ONERI



PUNTI PRESA  
DOCUMENTAZIONE FOTOGRAFICA

PROGETTO

PIANO ATTUATIVO - AMBITO AT.R1.03 bis  
Via Cornicione - Via Leopardi - Via Boccaccio  
Novate Milanese (MI)

SCALA 1:1000

DESCRIZIONE

DOCUMENTAZIONE FOTOGRAFICA SDF

DATA GIUGNO 2023



FOTO 01



FOTO 02

PROGETTO

PIANO ATTUATIVO - AMBITO AT.R11.03 bis

Via Cornicione - Via Leopardi - Via Boccaccio  
Novate Milanese (MI)

Riproduzione cartacea del documento informatico sottoscritto digitalmente da  
DESCRIZIONE DOCUMENTAZIONE FOTOGRAFICA S/DE DATA  
MALDINI DANIELA il 22/12/2023 12:51:51, MARTINA STEFANEA LACRA il 22/12/2023 11:25:06  
SCARAMOZZINO GIANCARLO il 20/12/2023 14:20:05, ROSSI ALESSANDRO il 26/06/2023 11:16:24

MICULI FREDERIK il 21/06/2023 14:22:43 ai sensi dell'art. 20 e 23 del D.lgs 82/2005

DELIBERA DI GIUNTA: 2023 / 223 del 21/12/2023

GIUGNO 2023



FOTO 03



FOTO 04

PROGETTO

PIANO ATTUATIVO - AMBITO AT.R11.03 bis

Via Cornicione - Via Leopardi - Via Boccaccio  
Novate Milanese (MI)

Riproduzione cartacea del documento informatico sottoscritto digitalmente da  
DESCRIZIONE DOCUMENTAZIONE FOTOGRAFICA S/DE DATA  
MALDINI DANIELA il 22/12/2023 12:51:51, MARTINA STEFANEA LACRA il 22/12/2023 11:25:06

SCARAMOZZINO GIANCARLO il 20/12/2023 14:20:05, ROSSI ALESSANDRO il 26/06/2023 11:16:24

MICULI FREDERIK il 21/06/2023 14:22:43 ai sensi dell'art. 20 e 23 del D.lgs 82/2005

DELIBERA DI GIUNTA: 2023 / 223 del 21/12/2023

GIUGNO 2023



FOTO 05



FOTO 06

PROGETTO

PIANO ATTUATIVO - AMBITO AT.R11.03 bis

Via Cornicione - Via Leopardi - Via Boccaccio  
Novate Milanese (MI)

Riproduzione cartacea del documento informatico sottoscritto digitalmente da  
DESCRIZIONE DOCUMENTAZIONE FOTOGRAFICA S/DE DATA  
MALDINI DANIELA il 22/12/2023 12:51:51, MARTINA STEFANEA LACRA il 22/12/2023 11:25:06

SCARAMOZZINO GIANCARLO il 20/12/2023 14:20:05, ROSSI ALESSANDRO il 26/06/2023 11:16:24

MICULI FREDERIK il 21/06/2023 14:22:43 ai sensi dell'art. 20 e 23 del D.lgs 82/2005

DELIBERA DI GIUNTA: 2023 / 223 del 21/12/2023

GIUGNO 2023



FOTO 07



FOTO 08

PROGETTO

PIANO ATTUATIVO - AMBITO AT.R11.03 bis  
Via Cornicione - Via Leopardi - Via Boccaccio  
Novate Milanese (MI)

+

Reproduzione cartacea del documento informatico sottoscritto digitalmente da  
DESCRIZIONE DOCUMENTAZIONE FOTOGRAFICA S/DE DATA  
MALDINI DANIELA il 22/12/2023 12:51:51, MARTINA STEFANEA LAURA il 22/12/2023 11:25:06  
SCARAMOZZINO GIANCARLO il 20/12/2023 14:20:05, ROSSI ALESSANDRO il 26/06/2023 11:16:24

GIUGNO 2023

MICULI FREDERIK il 21/06/2023 14:22:43 ai sensi dell'art. 20 e 23 del D.lgs 82/2005

DELIBERA DI GIUNTA: 2023 / 223 del 21/12/2023



FOTO 09



FOTO 10

PROGETTO PIANO ATTUATIVO - AMBITO AT.R11.03 bis  
Via Cornicione - Via Leopardi - Via Boccaccio  
Novate Milanese (MI)

Reproduzione cartacea del documento informatico sottoscritto digitalmente da  
DESCRIZIONE DOCUMENTAZIONE FOTOGRAFICA S/DE DATA  
MALDINI DANIELA il 22/12/2023 12:51:51, MARTINA STEFANEA LACRA il 22/12/2023 11:25:06  
SCARAMOZZINO GIANCARLO il 20/12/2023 14:20:05, ROSSI ALESSANDRO il 26/06/2023 11:16:24

GIUGNO 2023

MICULI FREDERIK il 21/06/2023 14:22:43 ai sensi dell'art. 20 e 23 del D.lgs 82/2005

DELIBERA DI GIUNTA: 2023 / 223 del 21/12/2023

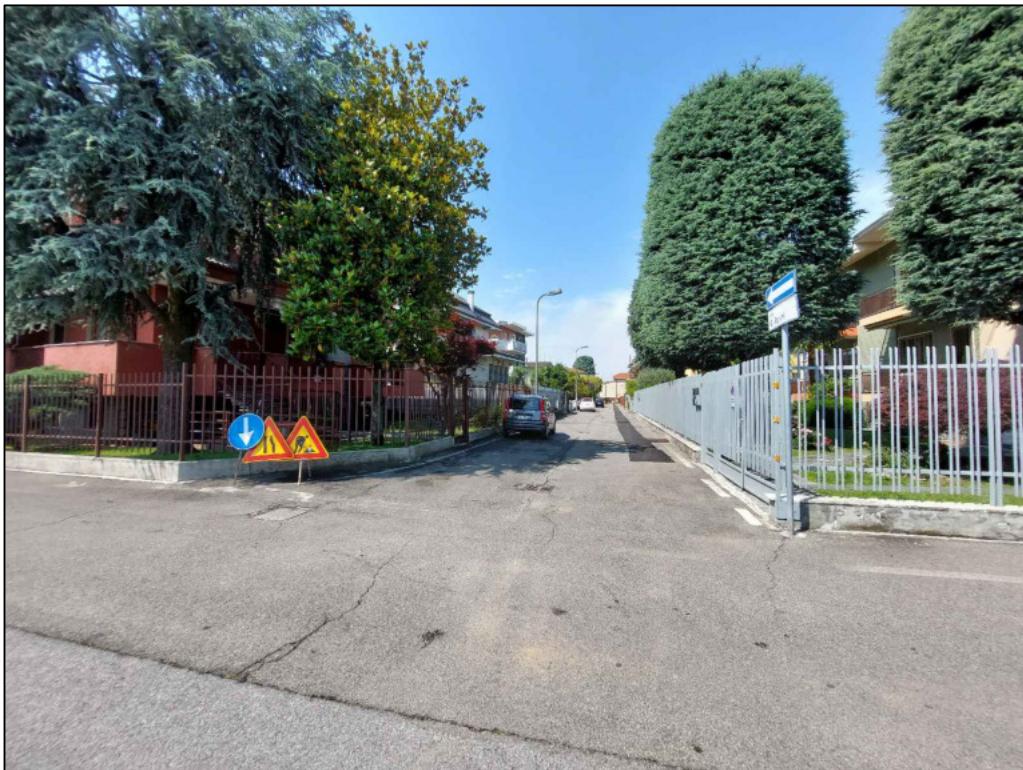


FOTO 11



FOTO 12

PROGETTO PIANO ATTUATIVO - AMBITO AT.R11.03 bis  
Via Cornicione - Via Leopardi - Via Boccaccio  
Novate Milanese (MI)

DESCRIZIONE DOCUMENTAZIONE FOTOGRAFICA SUL DATA 20/06/2023  
MALDINI DANIELA il 22/12/2023 12:51:51, MARTINA STEFANEA LACRA il 22/12/2023 11:25:06  
SCARAMOZZINO GIANCARLO il 20/12/2023 14:20:05, ROSSI ALESSANDRO il 26/06/2023 11:16:24

MICULI FREDERIK il 21/06/2023 14:22:43 ai sensi dell'art. 20 e 23 del D.lgs 82/2005  
DELIBERA DI GIUNTA: 2023 / 223 del 21/12/2023

GIUGNO 2023



FOTO 13



FOTO 14

PROGETTO

PIANO ATTUATIVO - AMBITO AT.R11.03 bis

Via Cornicione - Via Leopardi - Via Boccaccio  
Novate Milanese (MI)

Reproduzione cartacea del documento informatico sottoscritto digitalmente da  
DESCRIZIONE DOCUMENTAZIONE FOTOGRAFICA S/DE DATA  
MALDINI DANIELA il 22/12/2023 12:51:51, MARTINA STEFANEA LACRA il 22/12/2023 11:25:06

SCARAMOZZINO GIANCARLO il 20/12/2023 14:20:05, ROSSI ALESSANDRO il 26/06/2023 11:16:24

MICULI FREDERIK il 21/06/2023 14:22:43 ai sensi dell'art. 20 e 23 del D.lgs 82/2005

DELIBERA DI GIUNTA: 2023 / 223 del 21/12/2023

GIUGNO 2023



FOTO 15



FOTO 16

PROGETTO PIANO ATTUATIVO - AMBITO AT.R11.03 bis  
Via Cornicione - Via Leopardi - Via Boccaccio  
Novate Milanese (MI)

Riproduzione cartacea del documento informatico sottoscritto digitalmente da  
DESCRIZIONE DOCUMENTAZIONE FOTOGRAFICA S/DE DATA  
MALDINI DANIELA il 22/12/2023 12:51:51, MARTINA STEFANEA LACRA il 22/12/2023 11:25:06  
SCARAMOZZINO GIANCARLO il 20/12/2023 14:20:05, ROSSI ALESSANDRO il 26/06/2023 11:16:24

MICULI FREDERIK il 21/06/2023 14:22:43 ai sensi dell'art. 20 e 23 del D.lgs 82/2005

DELIBERA DI GIUNTA: 2023 / 223 del 21/12/2023

GIUGNO 2023



FOTO 17



FOTO 18

PROGETTO

PIANO ATTUATIVO - AMBITO AT.R11.03 bis

Via Cornicione - Via Leopardi - Via Boccaccio  
Novate Milanese (MI)

Riproduzione cartacea del documento informatico sottoscritto digitalmente da  
DESCRIZIONE: DOCUMENTAZIONE FOTOGRAFICA SIE  
MALDINI DANIELA il 22/12/2023 12:51:51, MARTINA STEFANEA LACRA il 22/12/2023 11:25:06

SCARAMOZZINO GIANCARLO il 20/12/2023 14:20:05, ROSSI ALESSANDRO il 26/06/2023 11:16:24

MICULI FREDERIK il 21/06/2023 14:22:43 ai sensi dell'art. 20 e 23 del D.lgs 82/2005

DELIBERA DI GIUNTA: 2023 / 223 del 21/12/2023

DATA

GIUGNO 2023



FOTO 19



FOTO 20

PROGETTO PIANO ATTUATIVO - AMBITO AT.R11.03 bis  
Via Cornicione - Via Leopardi - Via Boccaccio  
Novate Milanese (MI)

DESCRIZIONE DOCUMENTAZIONE FOTOGRAFICA SUL DATA 20/06/2023  
MALDINI DANIELA il 22/12/2023 12:51:51, MARTINA STEFANEA LAURA il 22/12/2023 11:25:06

SCARAMOZZINO GIANCARLO il 20/12/2023 14:20:05, ROSSI ALESSANDRO il 26/06/2023 11:16:24

MICULI FREDERIK il 21/06/2023 14:22:43 ai sensi dell'art. 20 e 23 del D.lgs 82/2005

DELIBERA DI GIUNTA: 2023 / 223 del 21/12/2023

GIUGNO 2023



FOTO 21



FOTO 22

PROGETTO

PIANO ATTUATIVO - AMBITO AT.R11.03 bis

Via Cornicione - Via Leopardi - Via Boccaccio  
Novate Milanese (MI)

DESCRIZIONE DOCUMENTAZIONE FOTOGRAFICA S/DE

Riproduzione cartacea del documento informatico sottoscritto digitalmente da  
MALDINI DANIELA il 22/12/2023 12:51:51, MARTINA STEFANEA LAURA il 22/12/2023 11:25:06

SCARAMOZZINO GIANCARLO il 20/12/2023 14:20:05, ROSSI ALESSANDRO il 26/06/2023 11:16:24

MICULI FREDERIK il 21/06/2023 14:22:43 ai sensi dell'art. 20 e 23 del D.lgs 82/2005

DELIBERA DI GIUNTA: 2023 / 223 del 21/12/2023

DATA

GIUGNO 2023



FOTO 23



FOTO 24

PROGETTO

PIANO ATTUATIVO - AMBITO AT.R11.03 bis

Via Cornicione - Via Leopardi - Via Boccaccio  
Novate Milanese (MI)

Riproduzione cartacea del documento informatico sottoscritto digitalmente da  
DESCRIZIONE: DOCUMENTAZIONE FOTOGRAFICA SIE  
MALDINI DANIELA il 22/12/2023 12:51:51, MARTINA STEFANEA LACRA il 22/12/2023 11:25:06

SCARAMOZZINO GIANCARLO il 20/12/2023 14:20:05, ROSSI ALESSANDRO il 26/06/2023 11:16:24

MICULI FREDERIK il 21/06/2023 14:22:43 ai sensi dell'art. 20 e 23 del D.lgs 82/2005

DELIBERA DI GIUNTA: 2023 / 223 del 21/12/2023

DATA

GIUGNO 2023



FOTO 25



FOTO 26

PROGETTO PIANO ATTUATIVO - AMBITO AT.R11.03 bis  
Via Cornicione - Via Leopardi - Via Boccaccio  
Novate Milanese (MI)

Riproduzione cartacea del documento informatico sottoscritto digitalmente da  
DESCRIZIONE DOCUMENTAZIONE FOTOGRAFICA S/DE DATA  
MALDINI DANIELA il 22/12/2023 12:51:51, MARTINA STEFANEA LACRA il 22/12/2023 11:25:06  
SCARAMOZZINO GIANCARLO il 20/12/2023 14:20:05, ROSSI ALESSANDRO il 26/06/2023 11:16:24

GIUGNO 2023

MICULI FREDERIK il 21/06/2023 14:22:43 ai sensi dell'art. 20 e 23 del D.lgs 82/2005

DELIBERA DI GIUNTA: 2023 / 223 del 21/12/2023



FOTO 27



FOTO 28

PROGETTO

PIANO ATTUATIVO - AMBITO AT.R11.03 bis

Via Cornicione - Via Leopardi - Via Boccaccio  
Novate Milanese (MI)

Riproduzione cartacea del documento informatico sottoscritto digitalmente da  
DESCRIZIONE DATA  
MALDINI DANIELA il 22/12/2023 12:51:51, MARTINA STEFANEA LAURA il 22/12/2023 11:25:06

SCARAMOZZINO GIANCARLO il 20/12/2023 14:20:05, ROSSI ALESSANDRO il 26/06/2023 11:16:24

MICULI FREDERIK il 21/06/2023 14:22:43 ai sensi dell'art. 20 e 23 del D.lgs 82/2005

DELIBERA DI GIUNTA: 2023 / 223 del 21/12/2023

GIUGNO 2023



FOTO 29

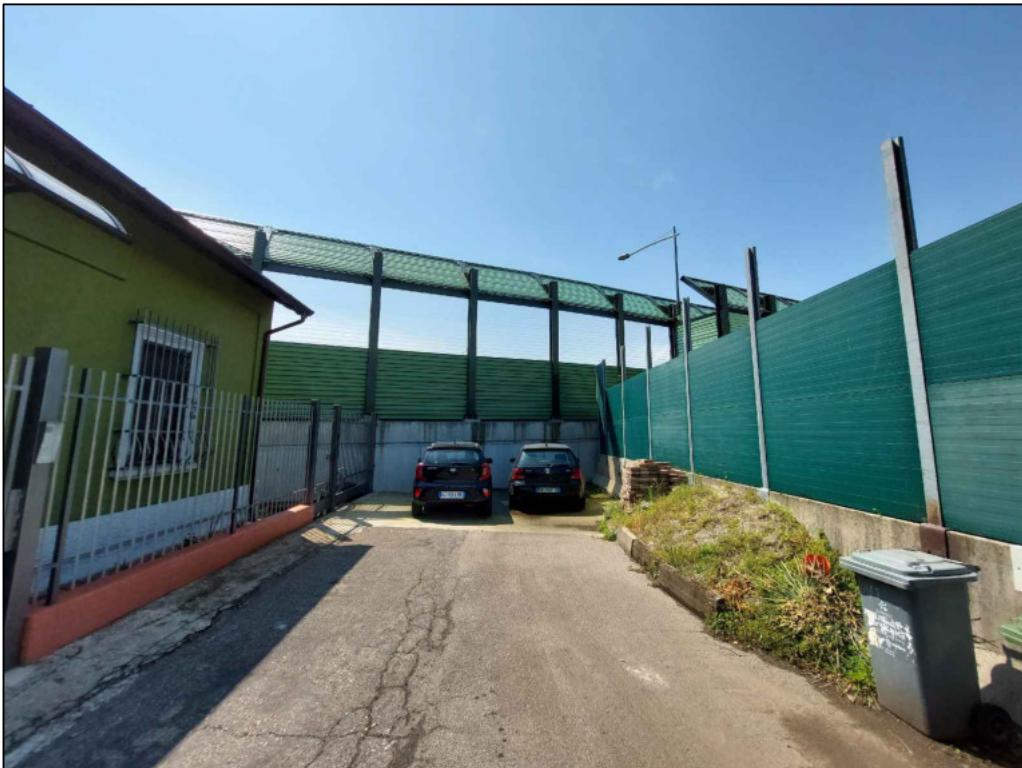


FOTO 30

PROGETTO

PIANO ATTUATIVO - AMBITO AT.R11.03 bis

Via Cornicione - Via Leopardi - Via Boccaccio  
Novate Milanese (MI)

Riproduzione cartacea del documento informatico sottoscritto digitalmente da  
DESCRIZIONE DOCUMENTAZIONE FOTOGRAFICA S/DE DATA  
MALDINI DANIELA il 22/12/2023 12:51:51, MARTINA STEFANEA LACRA il 22/12/2023 11:25:06  
SCARAMOZZINO GIANCARLO il 20/12/2023 14:20:05, ROSSI ALESSANDRO il 26/06/2023 11:16:24

MICULI FREDERIK il 21/06/2023 14:22:43 ai sensi dell'art. 20 e 23 del D.lgs 82/2005

DELIBERA DI GIUNTA: 2023 / 223 del 21/12/2023

GIUGNO 2023



FOTO 31



FOTO 32

PROGETTO PIANO ATTUATIVO - AMBITO AT.R11.03 bis  
Via Cornicione - Via Leopardi - Via Boccaccio  
Novate Milanese (MI)

Reproduzione cartacea del documento informatico sottoscritto digitalmente da  
DESCRIZIONE DOCUMENTAZIONE FOTOGRAFICA S/DE DATA  
MALDINI DANIELA il 22/12/2023 12:51:51, MARTINA STEFANEA LACRA il 22/12/2023 11:25:06  
SCARAMOZZINO GIANCARLO il 20/12/2023 14:20:05, ROSSI ALESSANDRO il 26/06/2023 11:16:24

GIUGNO 2023

MICULI FREDERIK il 21/06/2023 14:22:43 ai sensi dell'art. 20 e 23 del D.lgs 82/2005

DELIBERA DI GIUNTA: 2023 / 223 del 21/12/2023



FOTO 33



FOTO 34

PROGETTO PIANO ATTUATIVO - AMBITO AT.R11.03 bis  
Via Cornicione - Via Leopardi - Via Boccaccio  
Novate Milanese (MI)

DESCRIZIONE DOCUMENTAZIONE FOTOGRAFICA S/DE

DATA 21/06/2023

GIUGNO 2023

Riproduzione cartacea del documento informatico sottoscritto digitalmente da  
MALDINI DANIELA il 22/12/2023 12:51:51, MARTINA STEFANEA LACRA il 22/12/2023 11:25:06  
SCARAMOZZINO GIANCARLO il 20/12/2023 14:20:05, ROSSI ALESSANDRO il 26/06/2023 11:16:24

MICULI FREDERIK il 21/06/2023 14:22:43 ai sensi dell'art. 20 e 23 del D.lgs 82/2005

DELIBERA DI GIUNTA: 2023 / 223 del 21/12/2023



FOTO 35



FOTO 36

PROGETTO

PIANO ATTUATIVO - AMBITO AT.R11.03 bis  
Via Cornicione - Via Leopardi - Via Boccaccio  
Novate Milanese (MI)

Riproduzione cartacea del documento informatico sottoscritto digitalmente da  
DESCRIZIONE DOCUMENTAZIONE FOTOGRAFICA S/DE DATA  
MALDINI DANIELA il 22/12/2023 12:51:51, MARTINA STEFANEA LACRA il 22/12/2023 11:25:06  
SCARAMOZZINO GIANCARLO il 20/12/2023 14:20:05, ROSSI ALESSANDRO il 26/06/2023 11:16:24

MICULI FREDERIK il 21/06/2023 14:22:43 ai sensi dell'art. 20 e 23 del D.lgs 82/2005

DELIBERA DI GIUNTA: 2023 / 223 del 21/12/2023

GIUGNO 2023



FOTO 37



FOTO 38

PROGETTO PIANO ATTUATIVO - AMBITO AT.R11.03 bis  
Via Cornicione - Via Leopardi - Via Boccaccio  
Novate Milanese (MI)

Riproduzione cartacea del documento informatico sottoscritto digitalmente da  
DESCRIZIONE DOCUMENTAZIONE FOTOGRAFICA S/DE DATA  
MALDINI DANIELA il 22/12/2023 12:51:51, MARTINA STEFANEA LAURA il 22/12/2023 11:25:06  
SCARAMOZZINO GIANCARLO il 20/12/2023 14:20:05, ROSSI ALESSANDRO il 26/06/2023 11:16:24

GIUGNO 2023

MICULI FREDERIK il 21/06/2023 14:22:43 ai sensi dell'art. 20 e 23 del D.lgs 82/2005

DELIBERA DI GIUNTA: 2023 / 223 del 21/12/2023