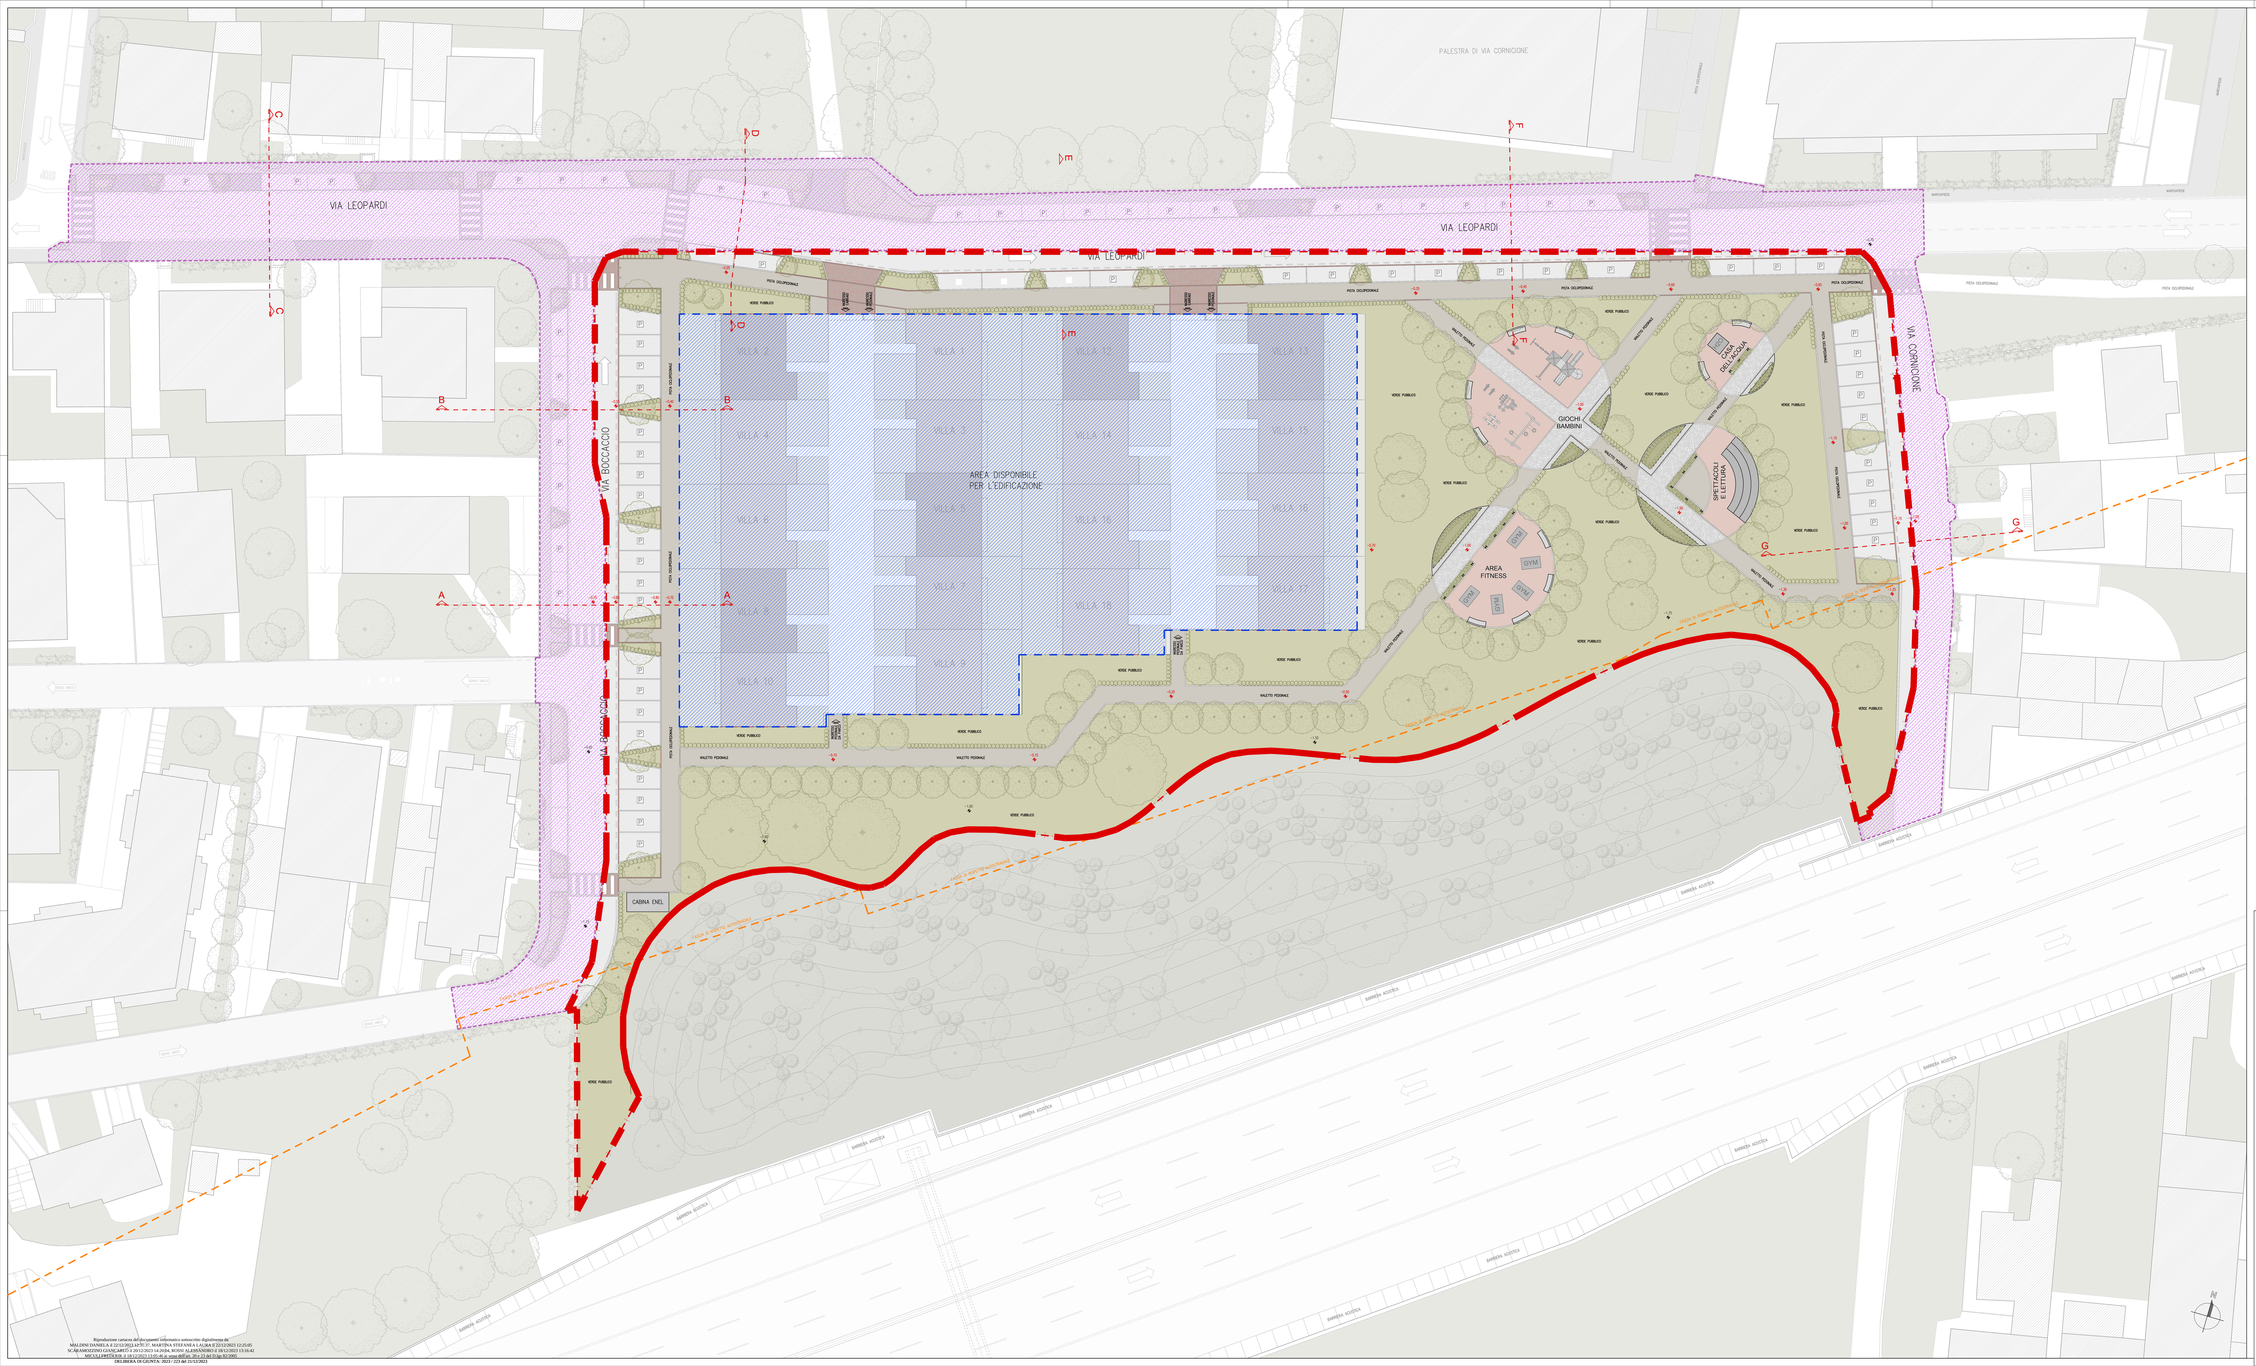

VISTE TRIDIMENSIONALI NUOVO PARCO PUBBLICO

VISTA TRIDIMENSIONALE AREA GIOCHI BAMBINI

VISTA TRIDIMENSIONALE AREA FITNESS

VISTA TRIDIMENSIONALE AREA SPETTACOLI-LETTURA

VISTA TRIDIMENSIONALE CASA DELL'ACQUA

LEGENDA GENERALE

- PERIMETRO AMBITO AT.R1.03 b/a — Sup. = mq.11.928,00
- AREA DISPONIBILE PER L'EDIFICAZIONE (AREA FONDIARIA) — Sup. = mq. 4.273,53
- AREA OGGETTO DI OPERE A SCOMPUTO OMEM — Sup. = mq. 3.725,00
- FASCIA DI RISPETTO AUTOSTRADALE (30 m DA CONFINE PROPRIETA' AUTOSTRADE)
- CABINA ENEL — NUOVA CABINA E-DISTRIBUZIONE A SERVIZIO DEL QUARTIERE
- SENSO DI MARCIA STRADE
- DETTAGLIO SEZIONI STRADALI (VEDERE TAVV. 27b – 27h)

LEGENDA MATERIALI

- PAVIMENTAZIONE
  - IN CUBETTI DI PORFIDO PER GLI INGRESSI CARRAI
  - IN ASFALTO COMPATTO EFFETTO GHIAIETTO PER LE PISTE PER GLI ATTRAVERSAMENTI PEDONALI
- PAVIMENTAZIONE MARCIAPIEDI IN ASFALTO COLLATO COLORE GLACIO
- ASFALTO STRADALE
- AREE VERDI PUBBLICHE
- PAVIMENTAZIONE ANTITRAUMA COLORE ROSSO-MATTONE

NOTA – I MATERIALI E LE FINITURE SONO INDICATIVI, DA DEFINIRE IN FASE DI PROGETTO ESECUTIVO

ING.
ALESSANDRO
ROSSI

PROGETTO	PIANO ATTUATIVO - AT.R1.03b/a Via Boccaccio-Via Leopardi-Via Cornicione, Novate Milanese (MI)
COMMITTENTE	IMMOBILIARE CHIARA s.r.l. Via Bovisasca n.53, Novate Milanese (MI)
DESCRIZIONE	SCHEMA PRELIMINARE AREE IN CESSIONE COME CONTRIBUTO AL SISTEMA DEI SERVIZI E RELATIVE OPERE DI COMPLETAMENTO / FINITURA
SCALA	1:200
DATA	DICEMBRE 2023
CODI	A51_PA_INTEGR 4.dwg

A117

TAV 17 AGG1

PA PIANO ATTUATIVO

IL COMMITTENTE: IL TECNICO: L'IMPRESA ESECUTRICE:

RUBER WS 1 WORKSHOP
Via Tosa 11
20133 Milano (MI)
Cell. 3356256246
alessandroruber@libero.it
alessandroruber@legalmail.it
Ordine Ingegneri MI
n° 19 Sez. A
Cod. Fiscale RBRLSN72C01F205Z
P.IVA 09151200963
www.ruber.ws

Riproduzione cartacea del documento informatico sottoscritto digitalmente da:
ABALDINO DANIELA (CODICE FISCALE: ABLDNL67T41F205Z) in PO: MARTINA STEFANIA LAURA (CF:ZZZ00231 12C245)
SCIB/AMMCOMUNE/2022/0000010 Data: 20/12/2022 10:30:30 Soggetto: CN=ARUBA PEC S.P.A., O=ARUBA PEC S.P.A., C=IT Validità: dal 02/08/2021 13:16:42 a 02/08/2024 13:16:42 Serial#: 4a0d2d
MOCCI LUIGI(CF:MCCLGI61L23F205Z) in PO: ufficio_tecnico@legalmail.it Data: 12/12/2023 15:05:46 a: smm@legalmail.it Data: 22/12/2023 12:32:02
DELIBERA DI GIUNTA 2023 / 223 del 21/12/2023