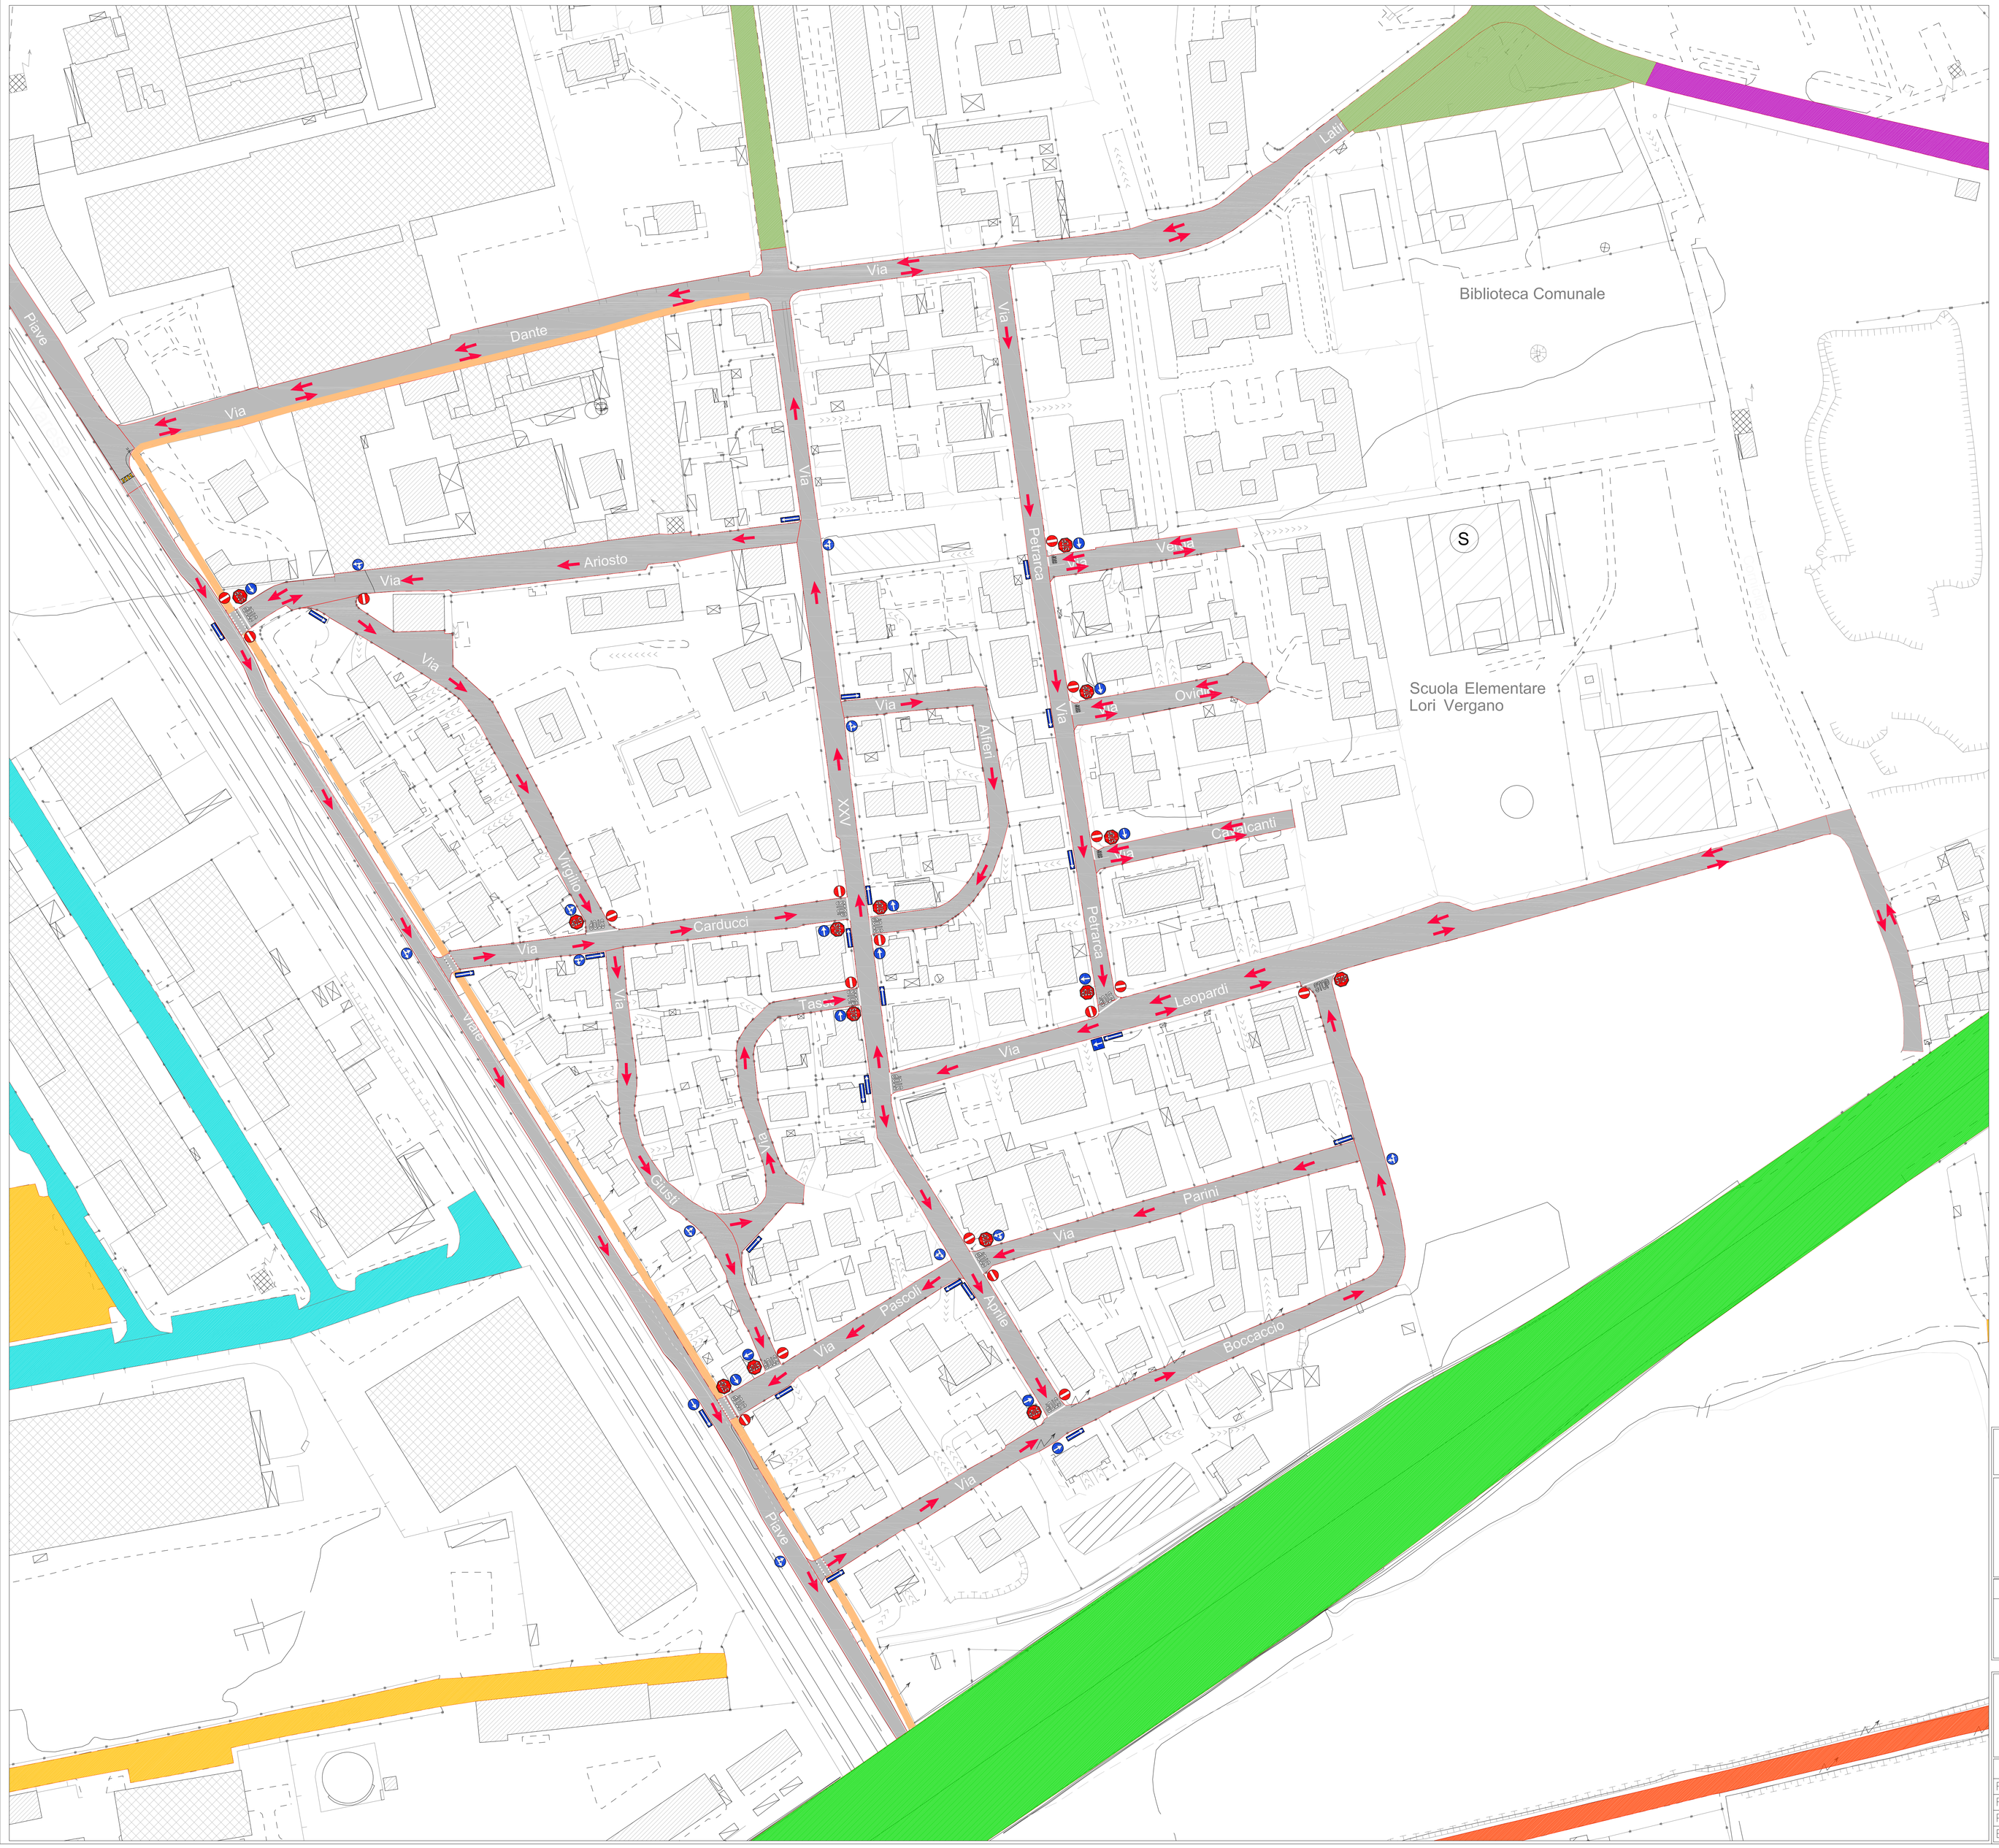

Comune di NOVATE MILANESE — Provincia di MILANO

MODIFICA
VIABILITA' QUARTIERE DI VIA XXV APRILE

Tavola n°		Scala
01	PLANIMETRA GENERALE Approvata nell'incontro del 21.05.2013	1/1000

Amm.ne Comunale di Novate Mil.se	AREA GESTIONE E SVCILUPPO DEL TERRITORIO

Gestione documento	
Rif. DWG	Disk/Dir
Revisione N°	Data: MAGGIO 2013
Prot. N°	Data:
Edizione N°	Emessa il: