




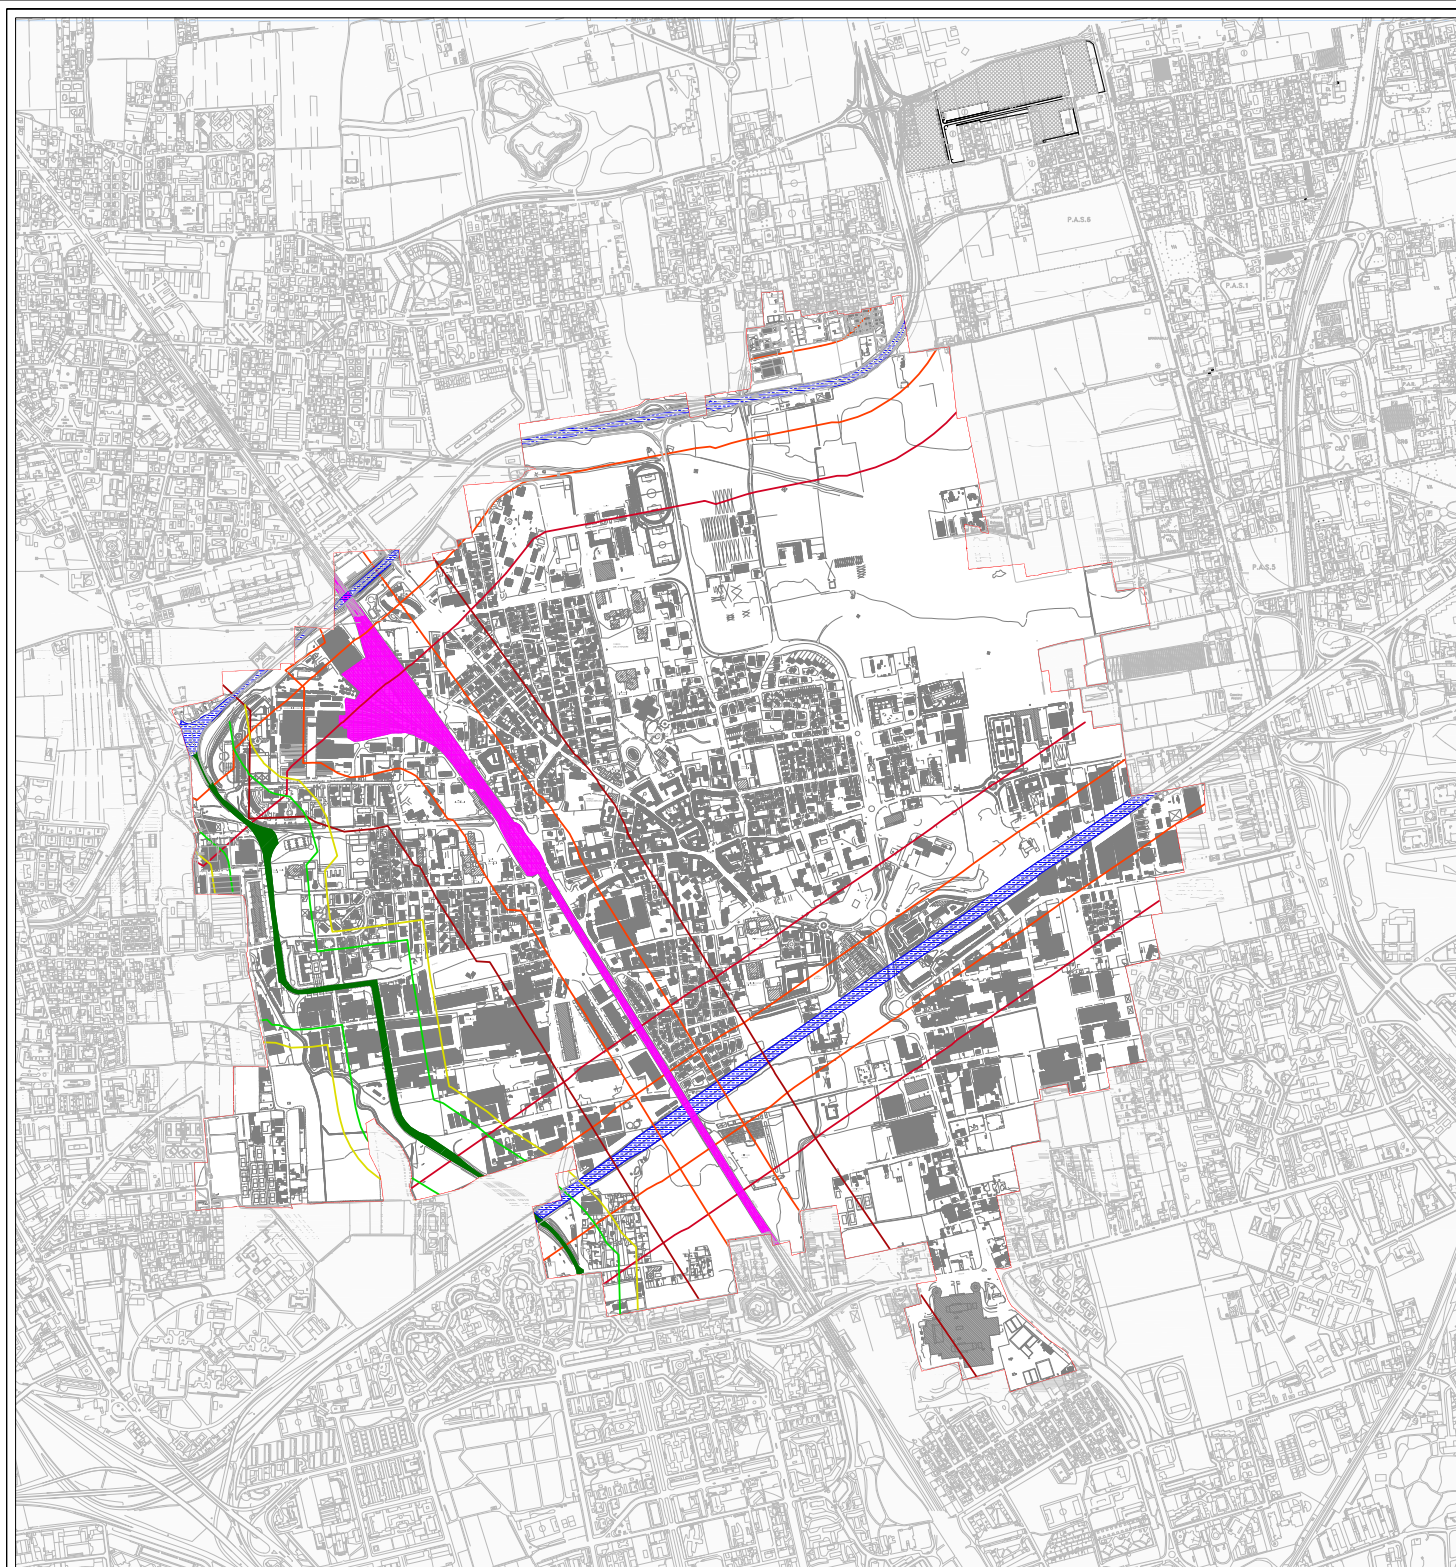

Fasce di pertinenza dell'Infrastruttura ferroviaria
(DPR 18 Novembre 1998 n.459)

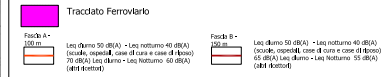

Fasce di pertinenza dell'infrastruttura
stradale
(DPCM 30 Marzo 2004 n.142)

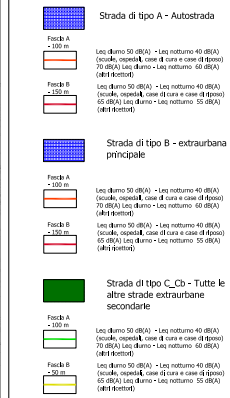

Comune di Novate Milanese
PROVINCIA DI MILANO

Zonizzazione Acustica

TAV, N° 1
Fasce Acustiche Ferroviarie
Fasce Acustiche Stradali

MAZZO 2012

Il Sindaco	Il Responsabile del Procedimento	Il Segretario e Direttore Generale
Adozione	Delibera C.C. n°	del
Approvazione	Delibera C.C. n°	del