
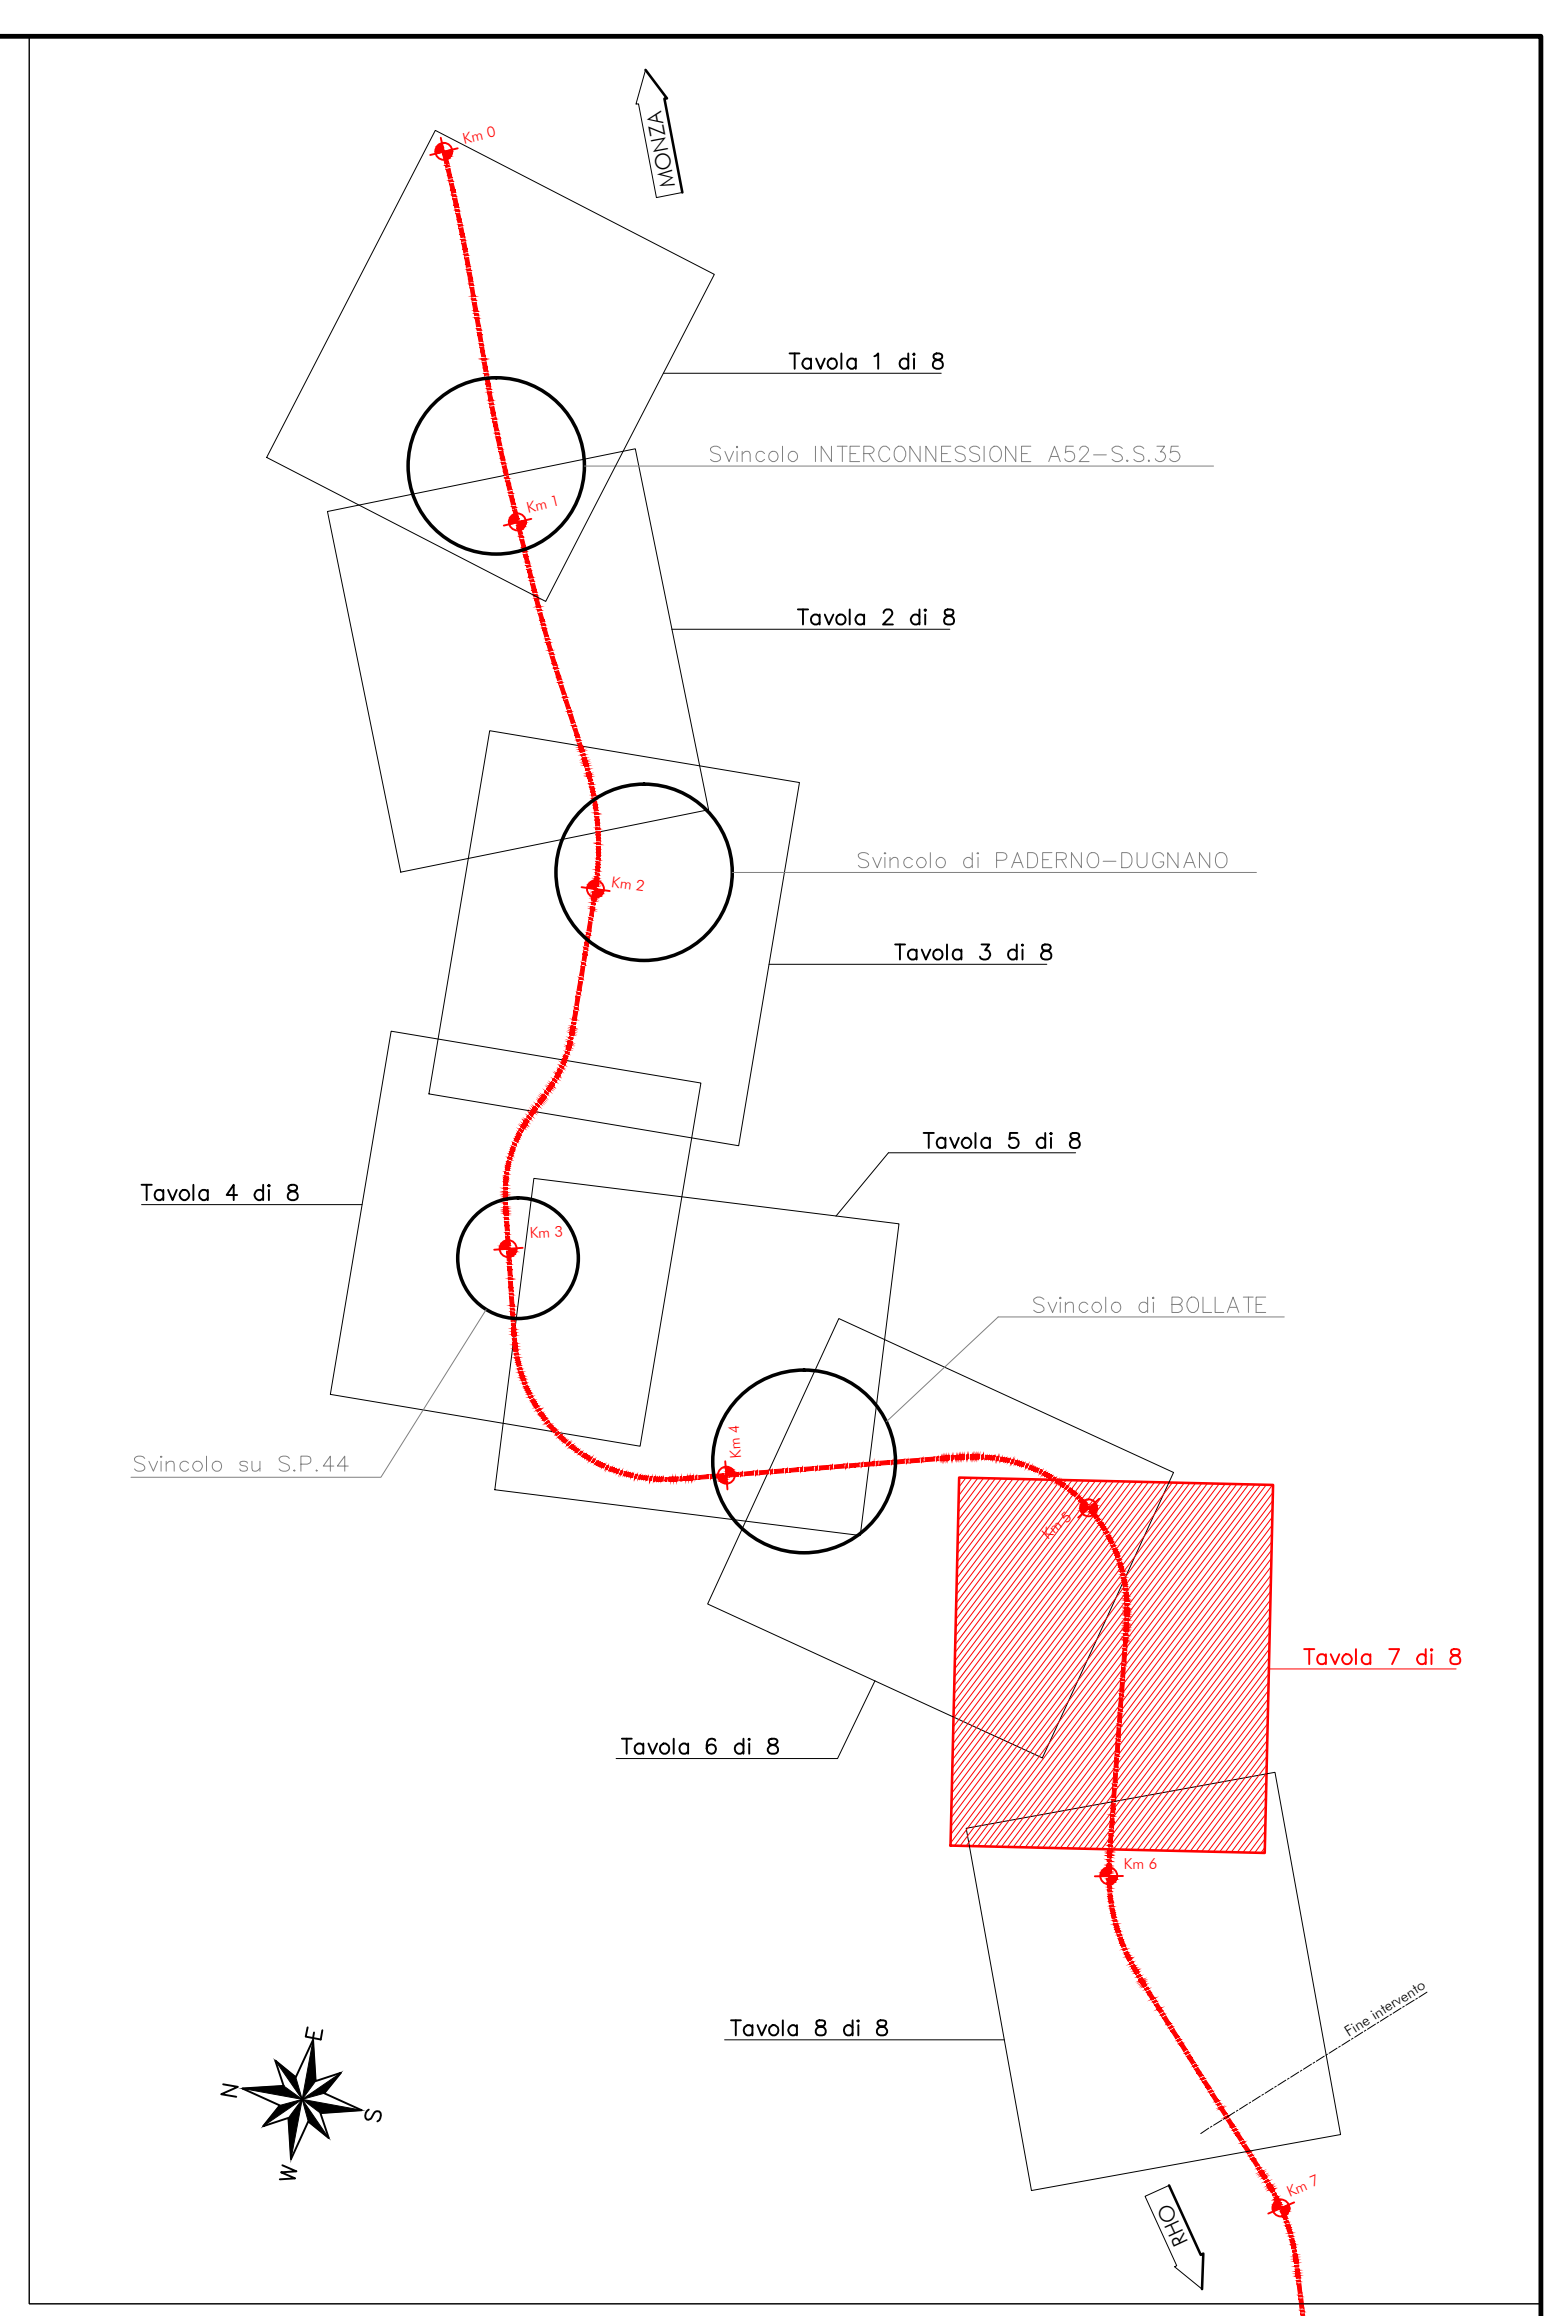


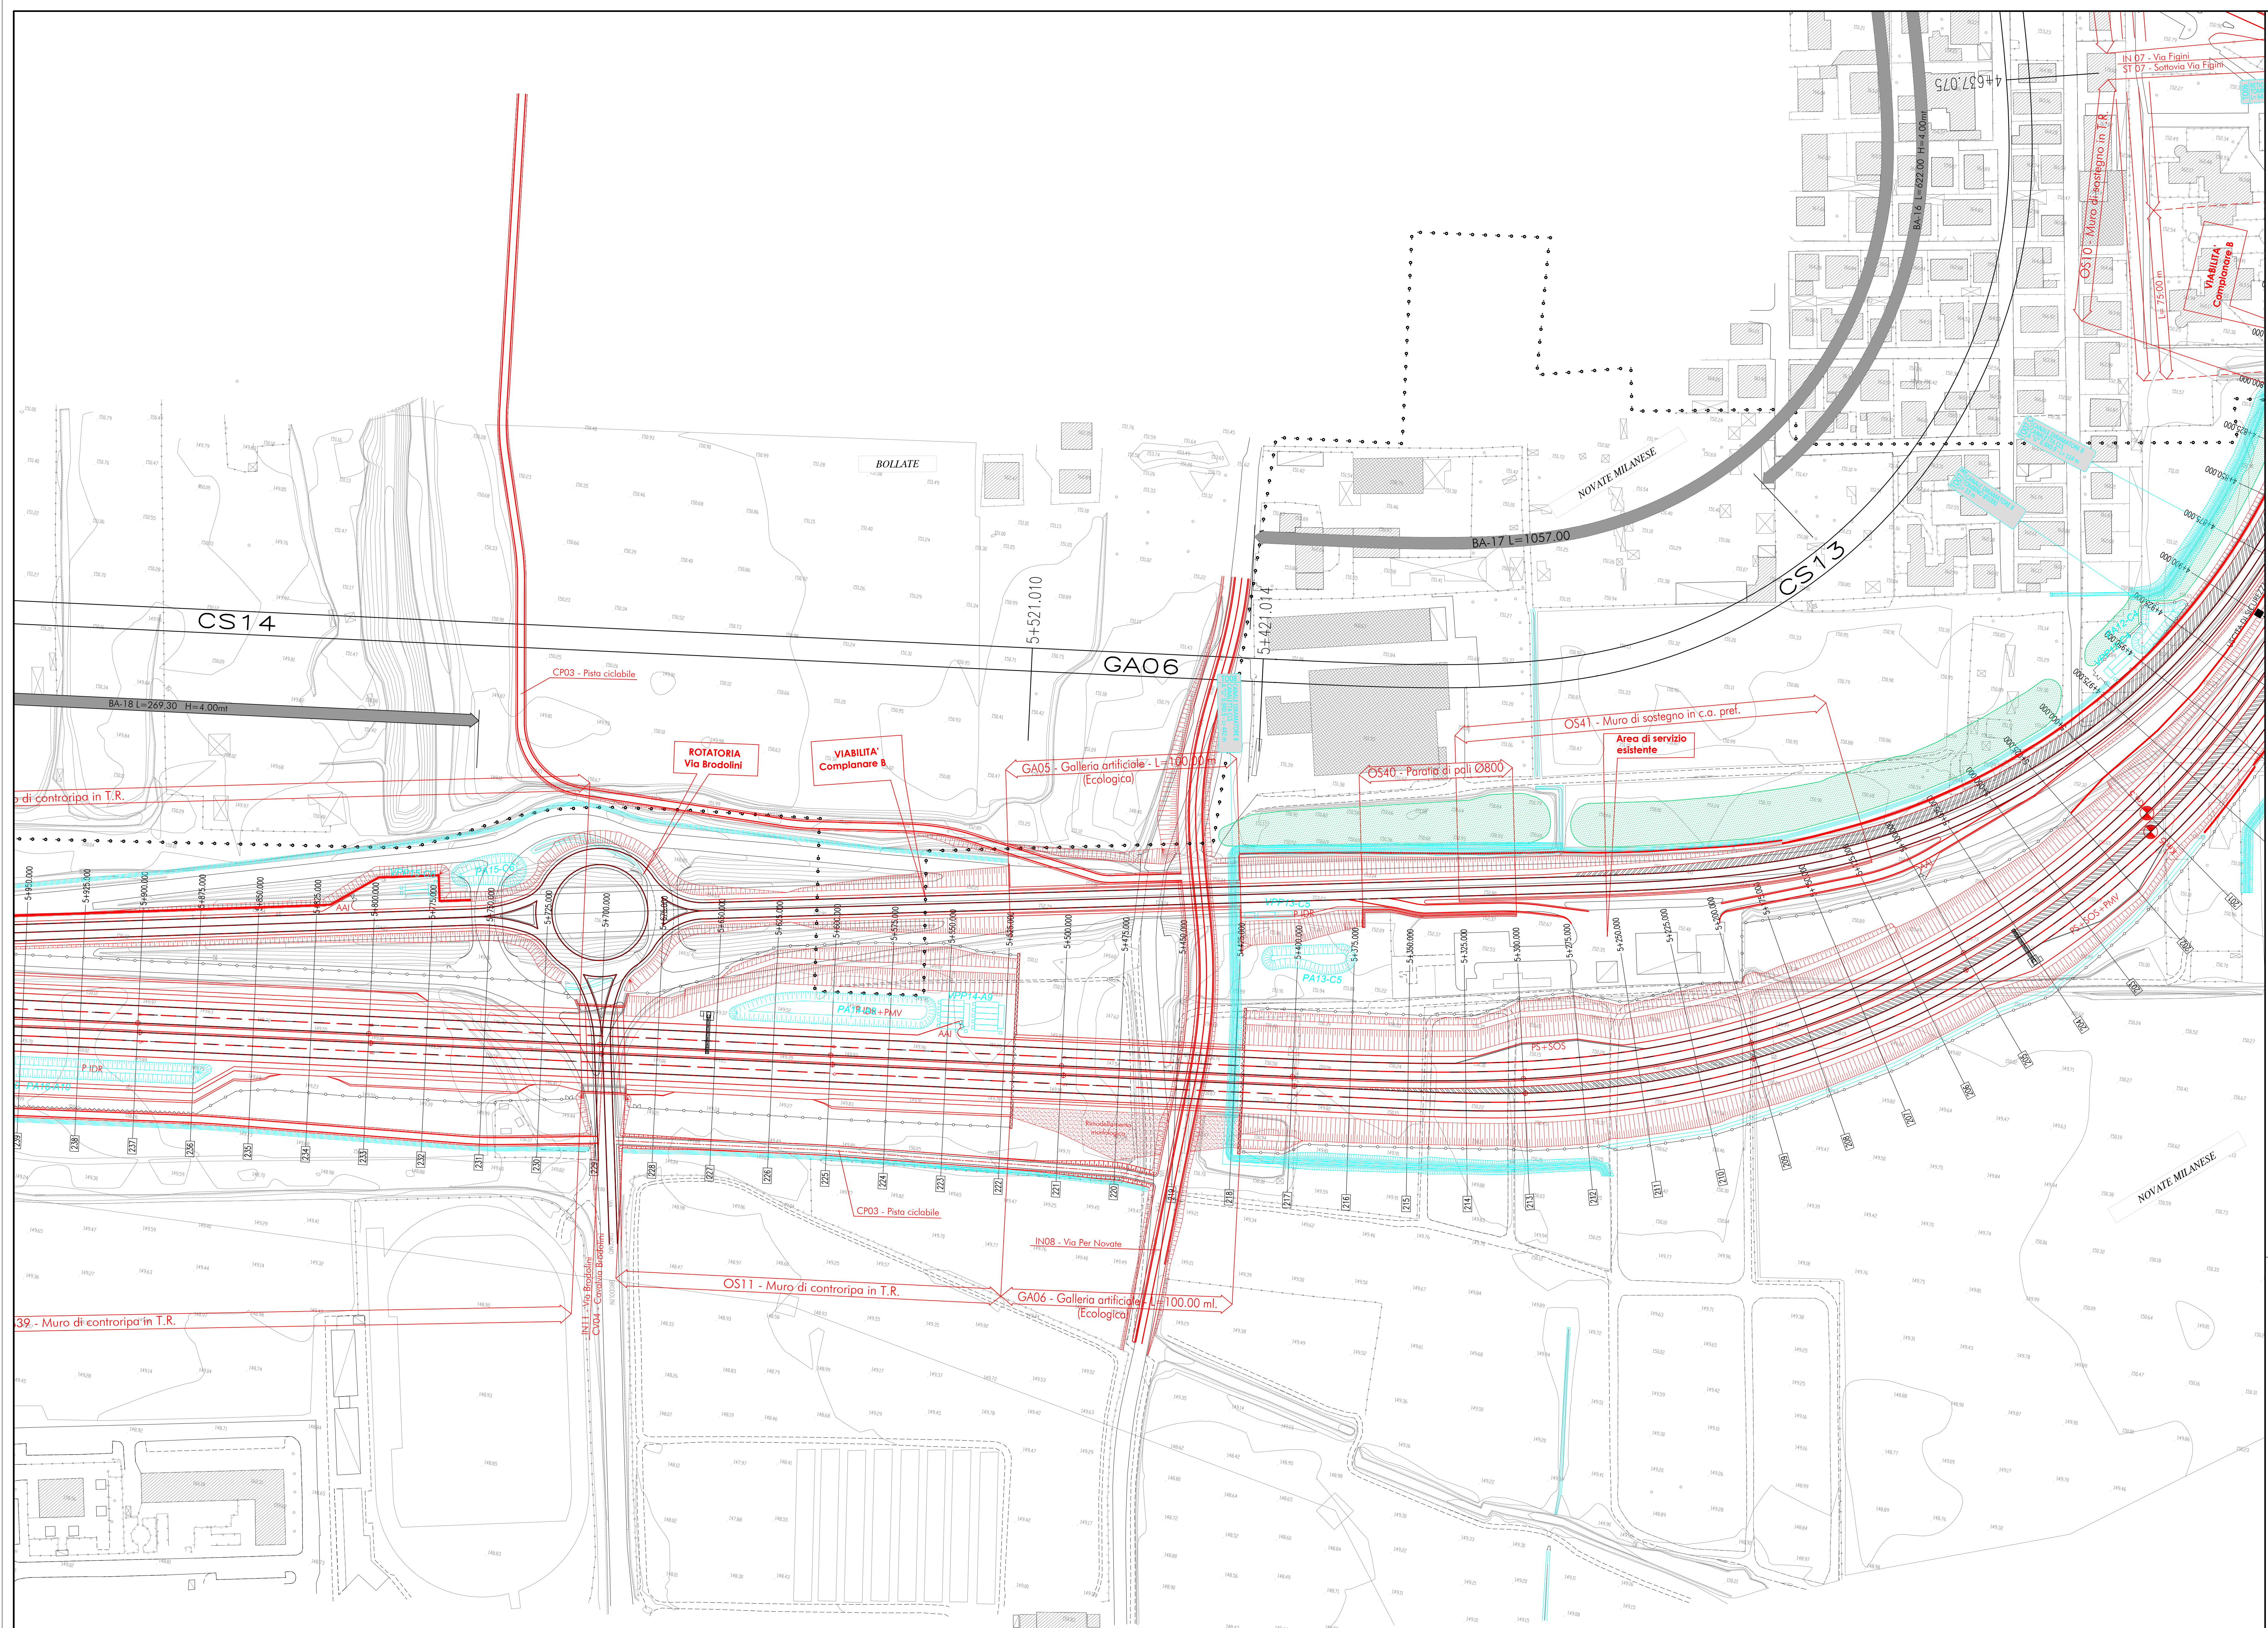

**LEGENDA**

- Recinzione autostradale
- Rate parotassi
- Barriere acustiche
- PS: Piazzola di sosta standard
- PS PMV: Piazzola di sosta standard + PMV
- P IDR: Piazzola idraulica
- AAI: Accesso area recinca

Nota (\*) Le caratteristiche della racinazione integrativa previste in corrispondenza dei passaggi fluviali sono riportate nell'elaborato "TIPOLOGIE AMBIENTALI"

**MINISTERO DELLE INFRASTRUTTURE E DEI TRASPORTI**  
Provveditorato Interregionale alle Opere Pubbliche Lombardia e Liguria

Riqualfica con caratteristiche autostradali della SP46 RHO-MONZA, dal termine della tangenziale Nord di Milano (galleria artificiale) al ponte sulla linea ferroviaria Milano-Varese (compreso), corrispondenti alle tratte 1 e 2 del "Progetto preliminare della viabilità" di adduzione al sistema autostradale esistente A8/A52 RHO-MONZA"  
CIG 05735308EA CUP D51B0800460005

**PROGETTO ESECUTIVO**

IMPRESA: A.T.I. **COLLINI** **ICG** **PROGIN** **Manenti-Tifs**

PROGETTISTA: COSTITUENDA A.T.I. **PROGIN** **Manenti-Tifs**

LA CONCEDENTE: Ministero delle Infrastrutture e dei Trasporti

LA CONCESSIONARIA: **milanospiravolo** **milanospiravolo**

**ELABORATO**  
**PROGETTAZIONE STRADALE**  
ASSI PRINCIPALI E VIABILITA' SECONDARIE  
ASSE PRINCIPALE  
Planimetria di progetto 7 di 8

CODICE PROGETTO: **5017**

CODICE ELABORATO:

| AMBITO | 1 | 2 | OPERA | ELABORATO | PROGRESSIVO | REV. |
|--------|---|---|-------|-----------|-------------|------|
| P      | O | O | T     | R         | A           | P    |
| S      | O | O | P     | P         | O           | 7    |
| C      |   |   |       |           |             | C    |

SCALA: 1:1000

| REV. | DESCRIZIONE                                 | DATA           | REDATTO       | VERIFICATO    | APPROVATO   |
|------|---------------------------------------------|----------------|---------------|---------------|-------------|
| A    | Emissione per consegna                      | Settembre 2011 | R. Allegretti | L. Infante    | S. Esposito |
| B    | Aggiornamento per ottemperanza prescrizioni | Settembre 2013 | C. Di Serio   | R. Piccirilli | A. Grimaldi |
| C    | Emesso a seguito richieste MI-SE            | Novembre 2013  | C. Di Serio   | R. Piccirilli | A. Grimaldi |
| D    |                                             |                |               |               |             |