
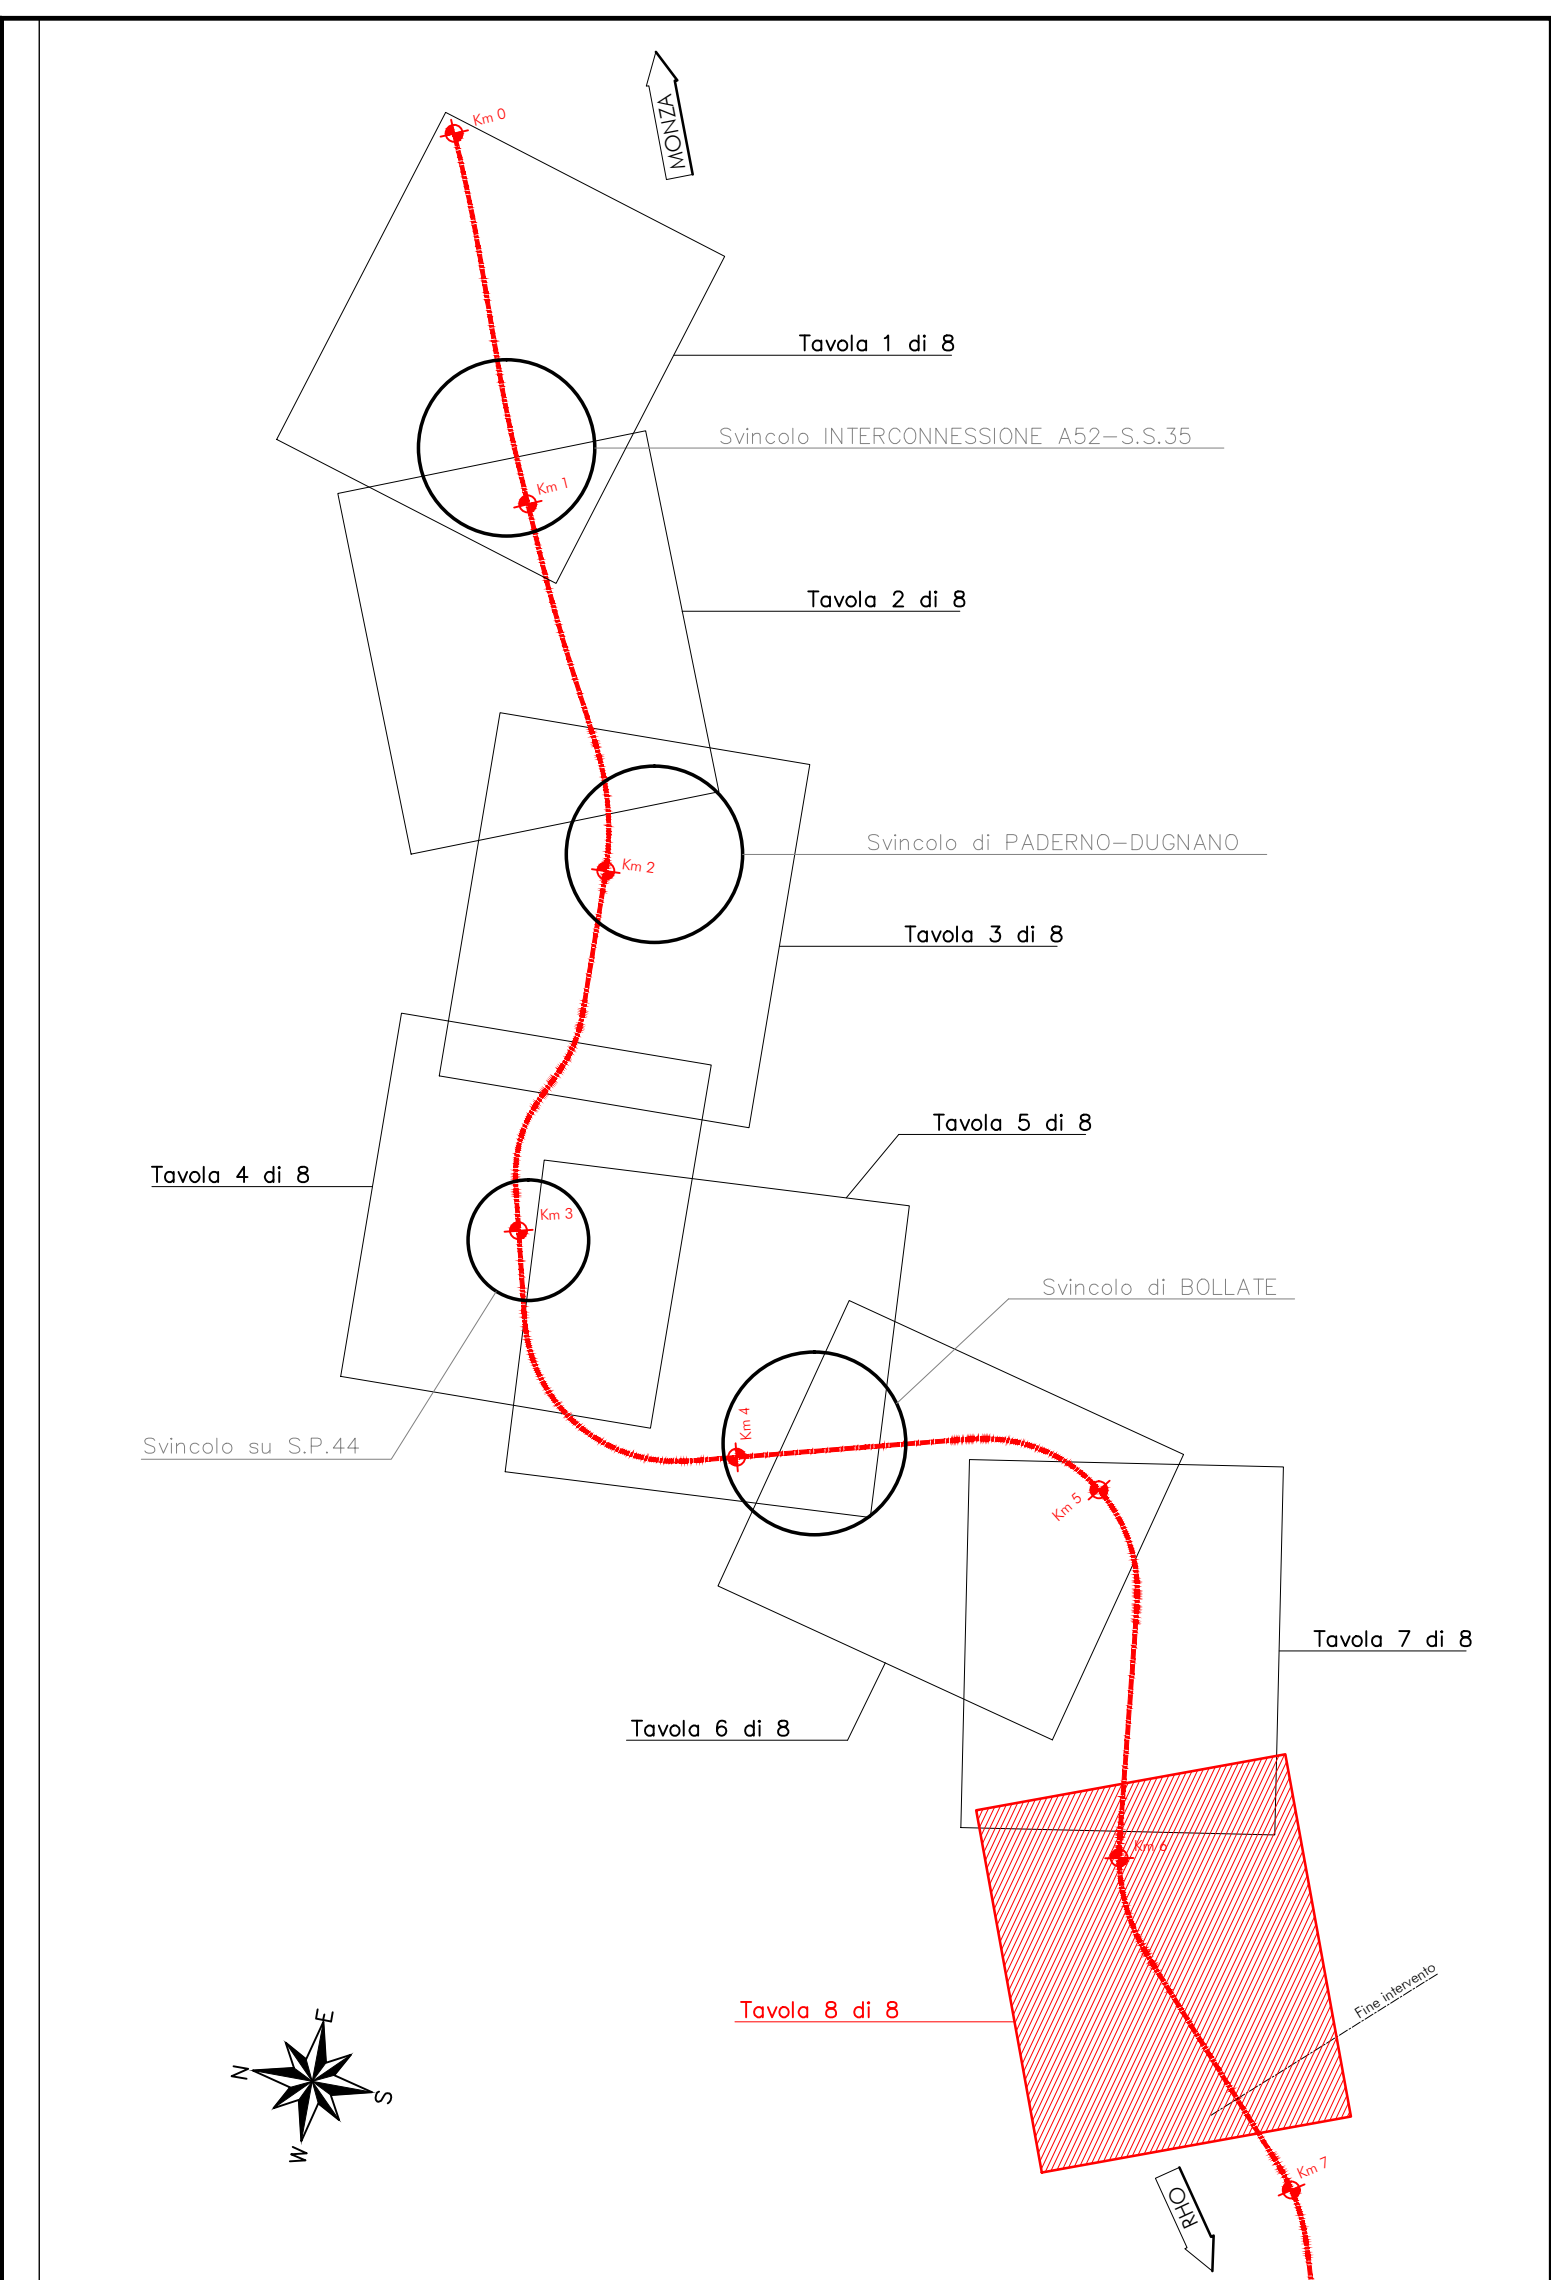


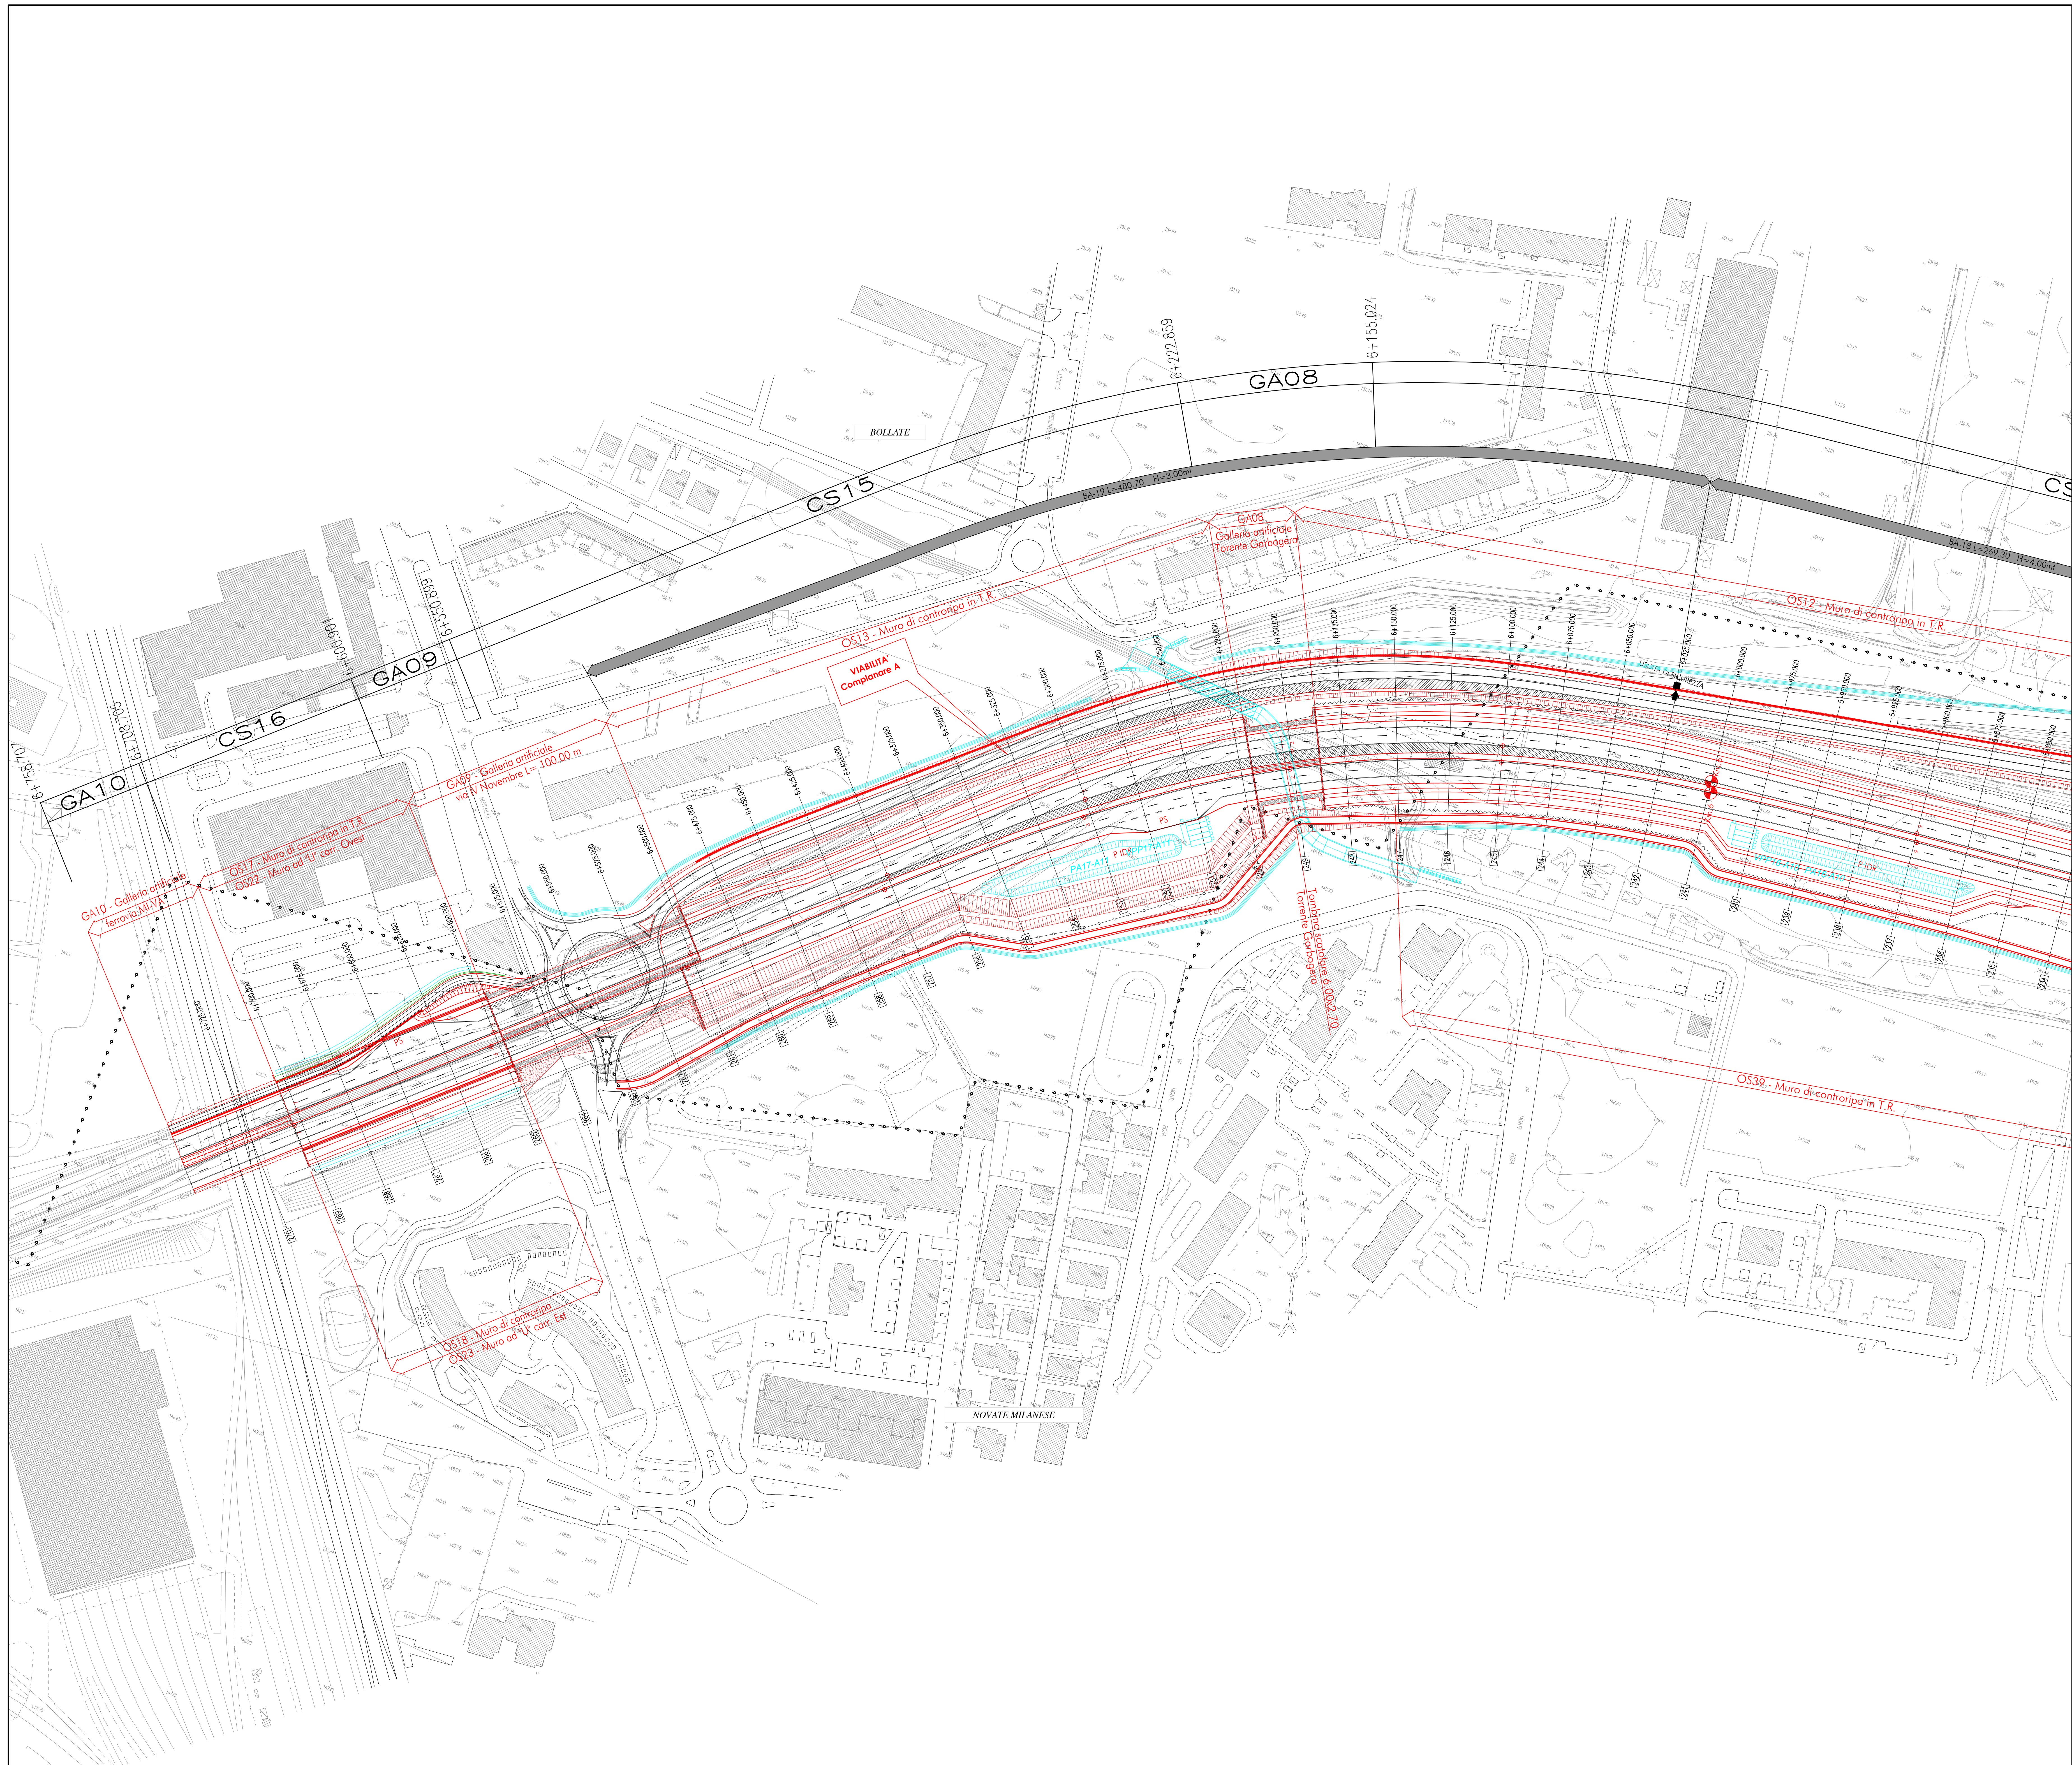

LEGENDA	
	Recinzione autostradale
	Rete parascivoli
	Barriere acustiche
	PS
	PS PMV
	P IDR
	AA
Nota (*) Le caratteristiche della recinzione integrativa prevista in corrispondenza dei passaggi fauna sono riportate nell'elaborato "TIPOLOGIE AMBIENTALI"	

MINISTERO DELLE INFRASTRUTTURE E DEI TRASPORTI

Provveditorato Interregionale alle Opere Pubbliche Lombardia e Liguria

Rifugica con caratteristiche autostradali della SP46 RHO-MONZA, dal termine della tangenziale Nord di Milano (galleria artificiale) al ponte sulla linea ferroviaria Milano-Varese (compreso), corrispondenti alle tratte 1 e 2 del "Progetto preliminare della viabilità" di adduzione al sistema autostradale esistente A8/A52 RHO-MONZA"

CIG 0573530BEA CUP D51B08000460005

PROGETTO ESECUTIVO

IMPRESA: A.T.I.

PROGETTISTA: COSTITUENDA A.T.I.

PROGETTISTA: COSTITUENDA A.T.I.

PROGETTISTA: COSTITUENDA A.T.I.

PROGETTISTA: COSTITUENDA A.T.I.

LA CONCEDENTE

Ministero delle Infrastrutture e dei Trasporti

LA CONCESSIONARIA

ELABORATO

PROGETTAZIONE STRADALE

ASSE PRINCIPALE E VIABILITA' SECONDARIE

ASSE PRINCIPALE

Planimetria di progetto 8 di 8

CODICE ELABORATO:

AMBITO 1

AMBITO 2

OPERA

ELABORATO

PROGRESSIVO

REV.

CODICE PROGETTO

5017

REV.

DESCRIZIONE

DATA

REDATTO

VERIFICATO

APPROVATO

A

Emissione per consegna

Settembre 2011

R. Alegrini

L. Infante

S. Esposito

B

Aggiornamento per omogeneità prescrizioni

Settembre 2013

C. Di Serio

R. Piccirilli

A. Grimaldi

C

Emesso a seguito richieste MI-SE

Novembre 2013

C. Di Serio

R. Piccirilli

A. Grimaldi

D