



STATO DI FATTO
SEZIONE A-A

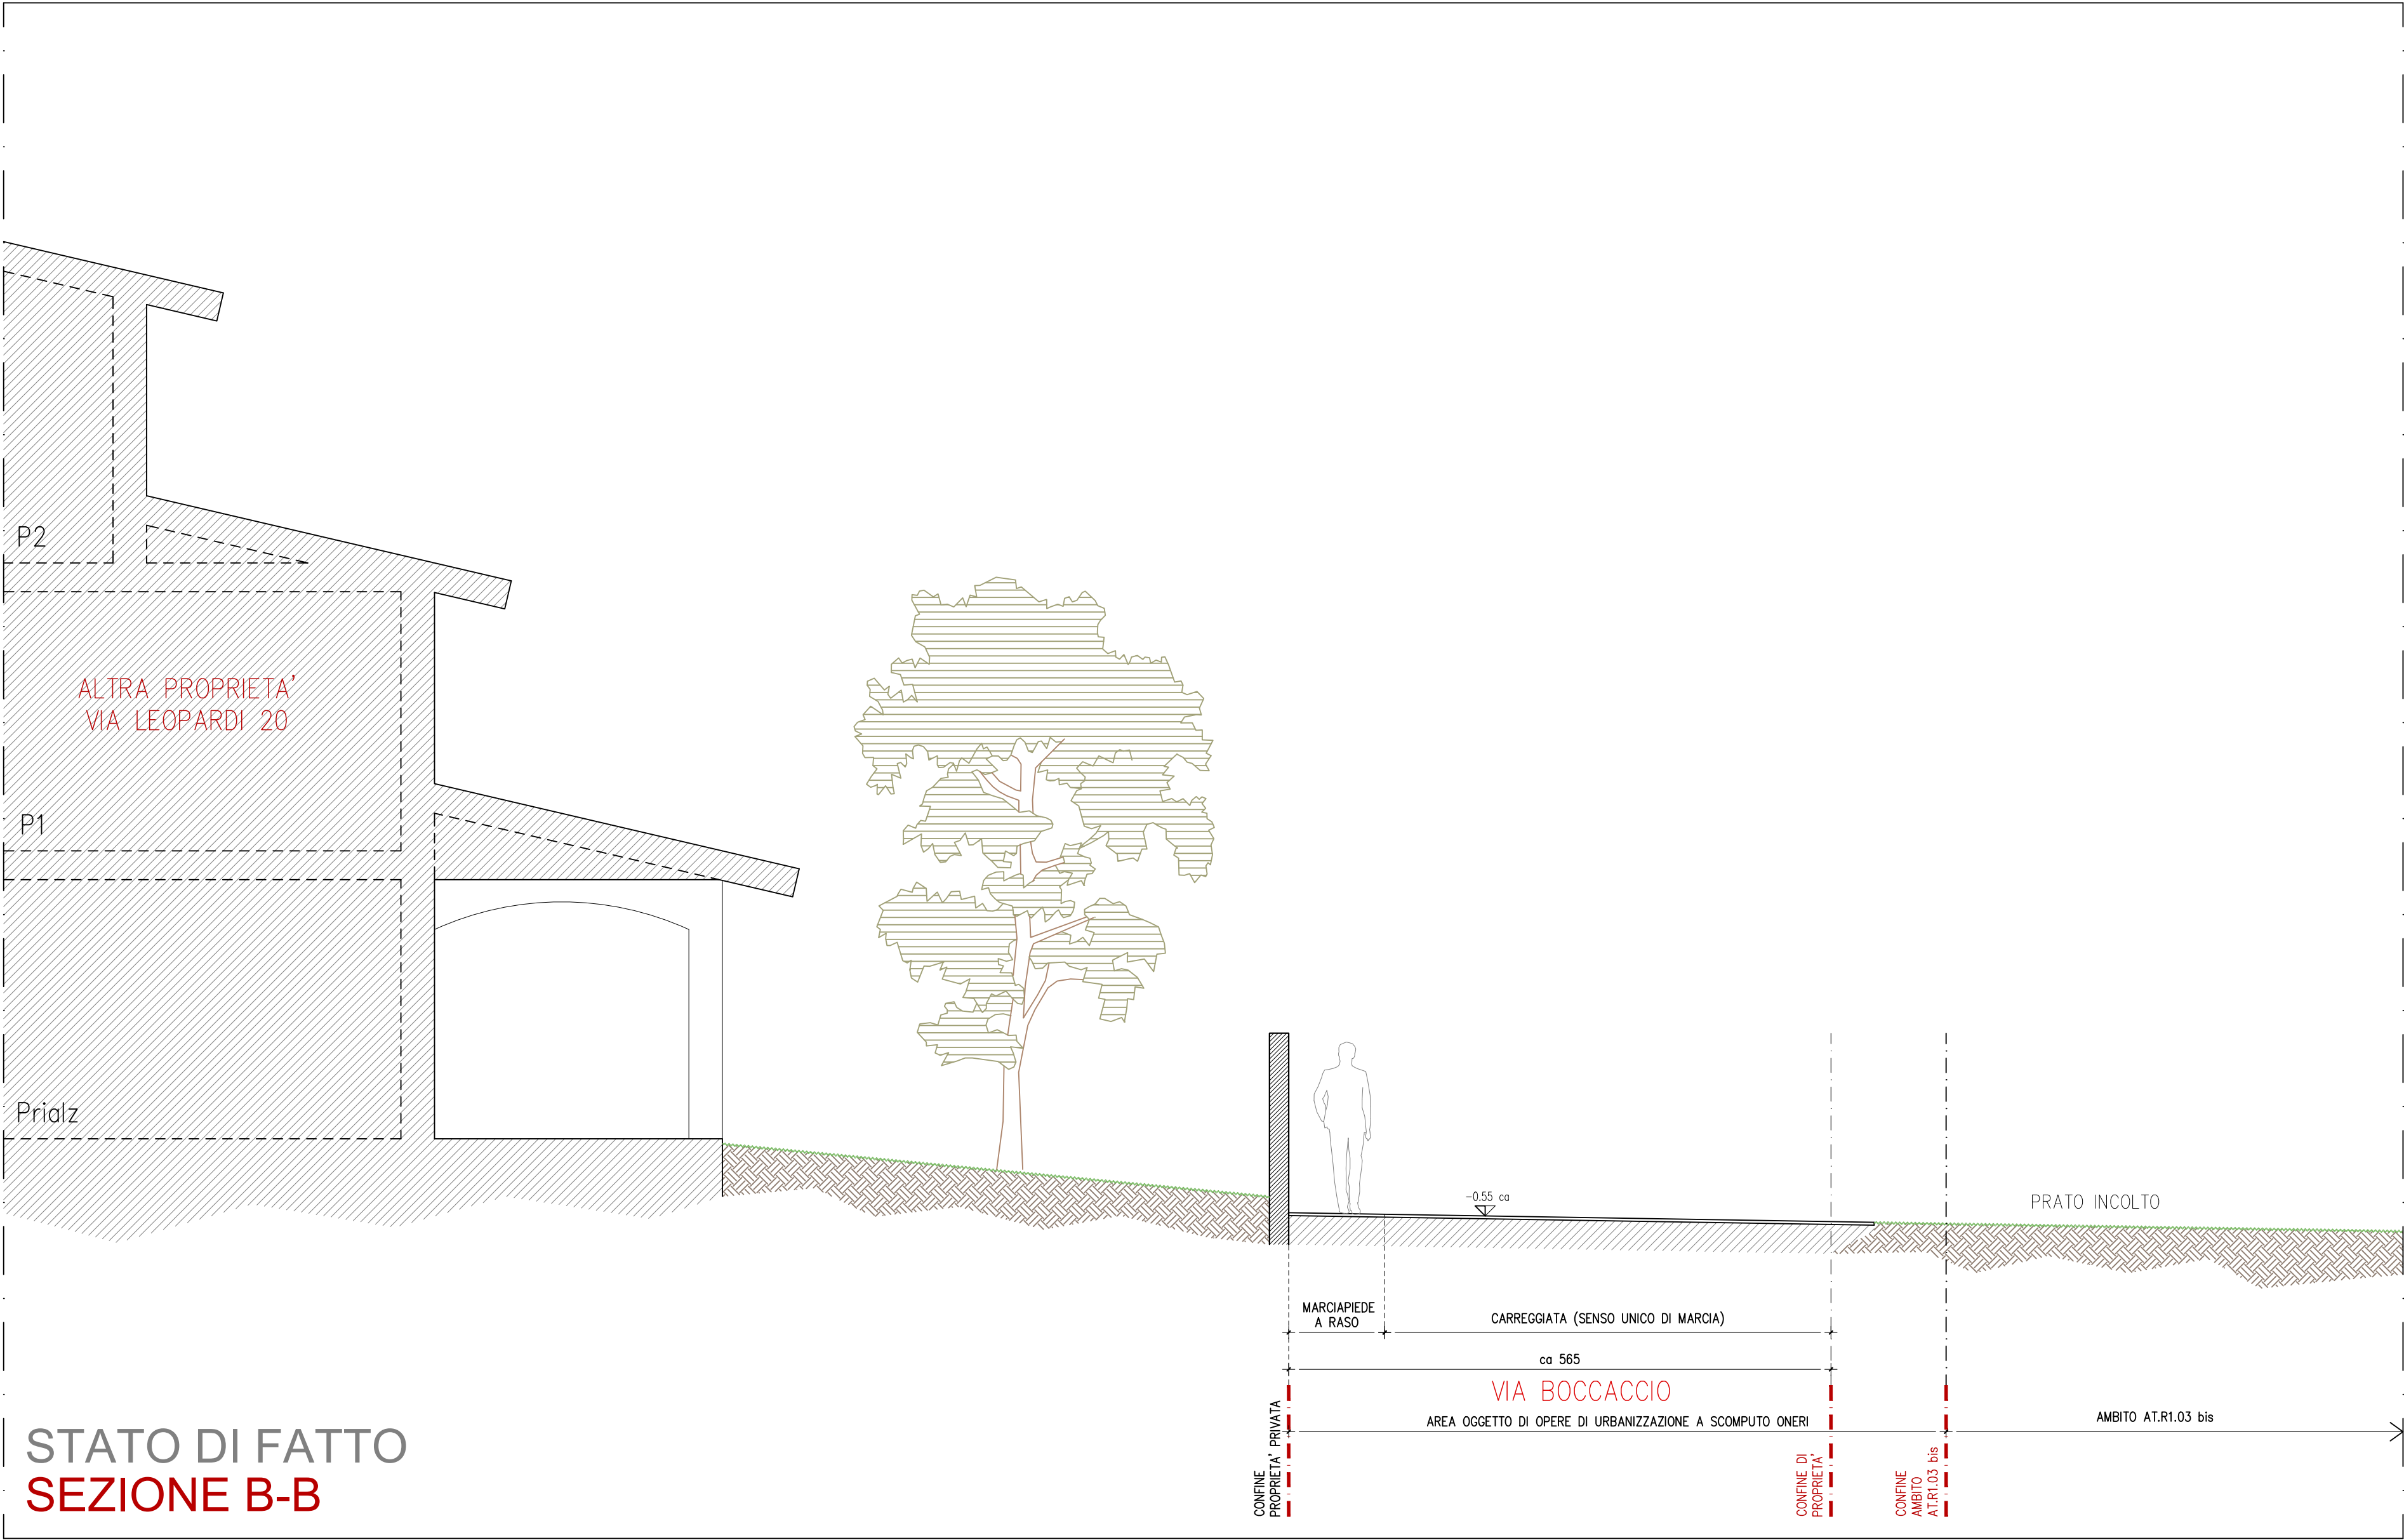

STATO DI FATTO
SEZIONE B-B

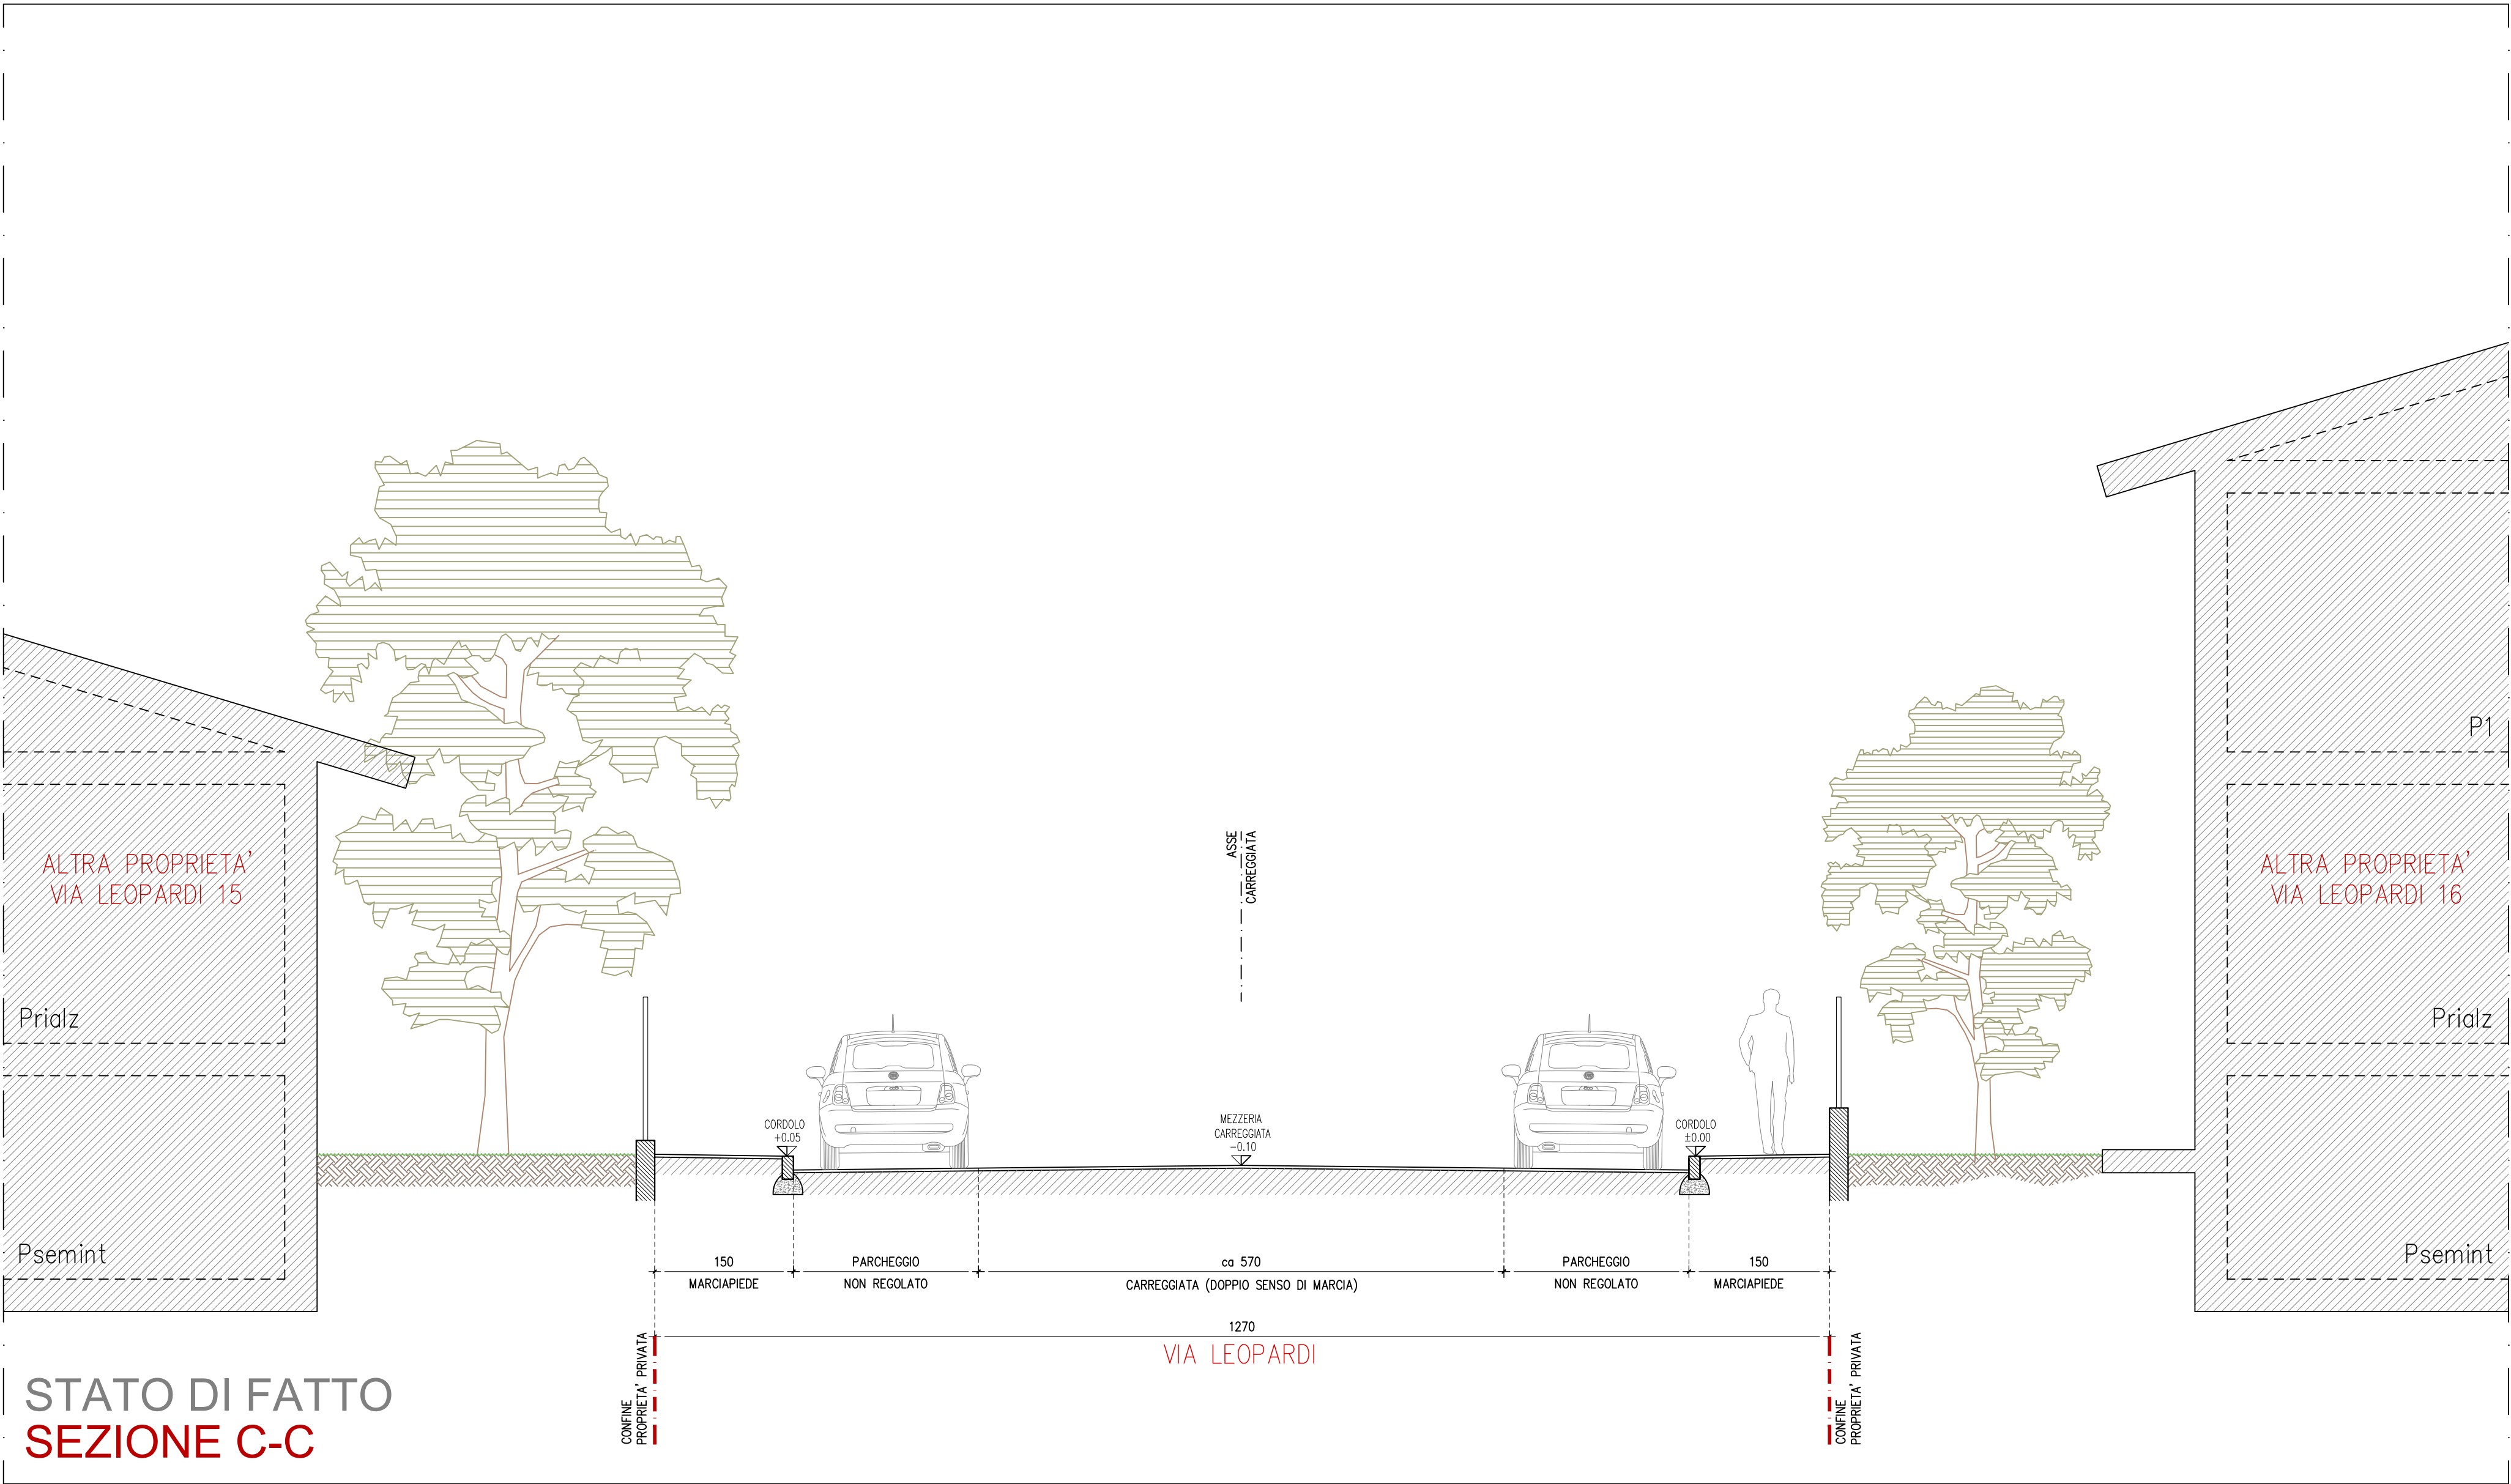

STATO DI FATTO
SEZIONE C-C

ING
ALESSANDRO
ROSSI

PROGETTO
COMMITTENTE
DESCRIZIONE
SCALA
DATA
COD

PIANO ATTUATIVO - AT.R1.03bis
Via Boccaccio-Via Leopardi-Via Cornicione, Novate Milanese (MI)
IMMOBILIARE CHIARA s.r.l.
Via Bovissasca n.53, Novate Milanese (MI)
SEZIONI STRADALI STATO DI FATTO
(SEZIONI A-A / B-B / C-C)
1:50
SETTEMBRE 2023
A51_PA_INTEGR.1.dwg

IL COMMITTENTE:
IL TECNICO:
L'IMPRESA ESECUTRICE:

A117
03a
AGG
PA
PIANO
ATTUATIVO

RUBERws
architectural workshop

Via/Prov. 33
22061, Inghedro 1/B
T. 0362/206156
ale.rossi@rubertus
ale.rossi@rubertus

Codice Ingegnere n. 18
n. 11.14.15
CF 050.20.78-0.472024
PIVA 03.03.000695
www.rubertus.it